



WIENER STADTWERKE GRUPPE

FRIEDHÖFE WIEN GmbH


Simmeringer Hauptstraße 339
1110 Wien
Tel.: 01/53469-0
E-Mail: post@friedhofewien.at

FRIEDHOF ATZGERSDORF


Reklewskigasse 25
1230 WIEN
KG.Nr.: 01801
Gdst.Nr.: 293/6
EZ.: 317

Lageplan M 1:500

5. Nachführung									
4. Nachführung									
3. Nachführung									
2. Nachführung									
1. Nachführung									
Erstaufnahme									
Revision	Dienststelle	Datum	Bearbeitet	Geprüft	Platznummer	Beschreibung der Änderung Die Geschäftsführung			
Tachymetrie: Genauigkeit 1-2 Dezimeter Koordinaten: Gauss-Krüger M34 Höhenbezug: Wiener Null (156,68m ü. A.)						AT 1			

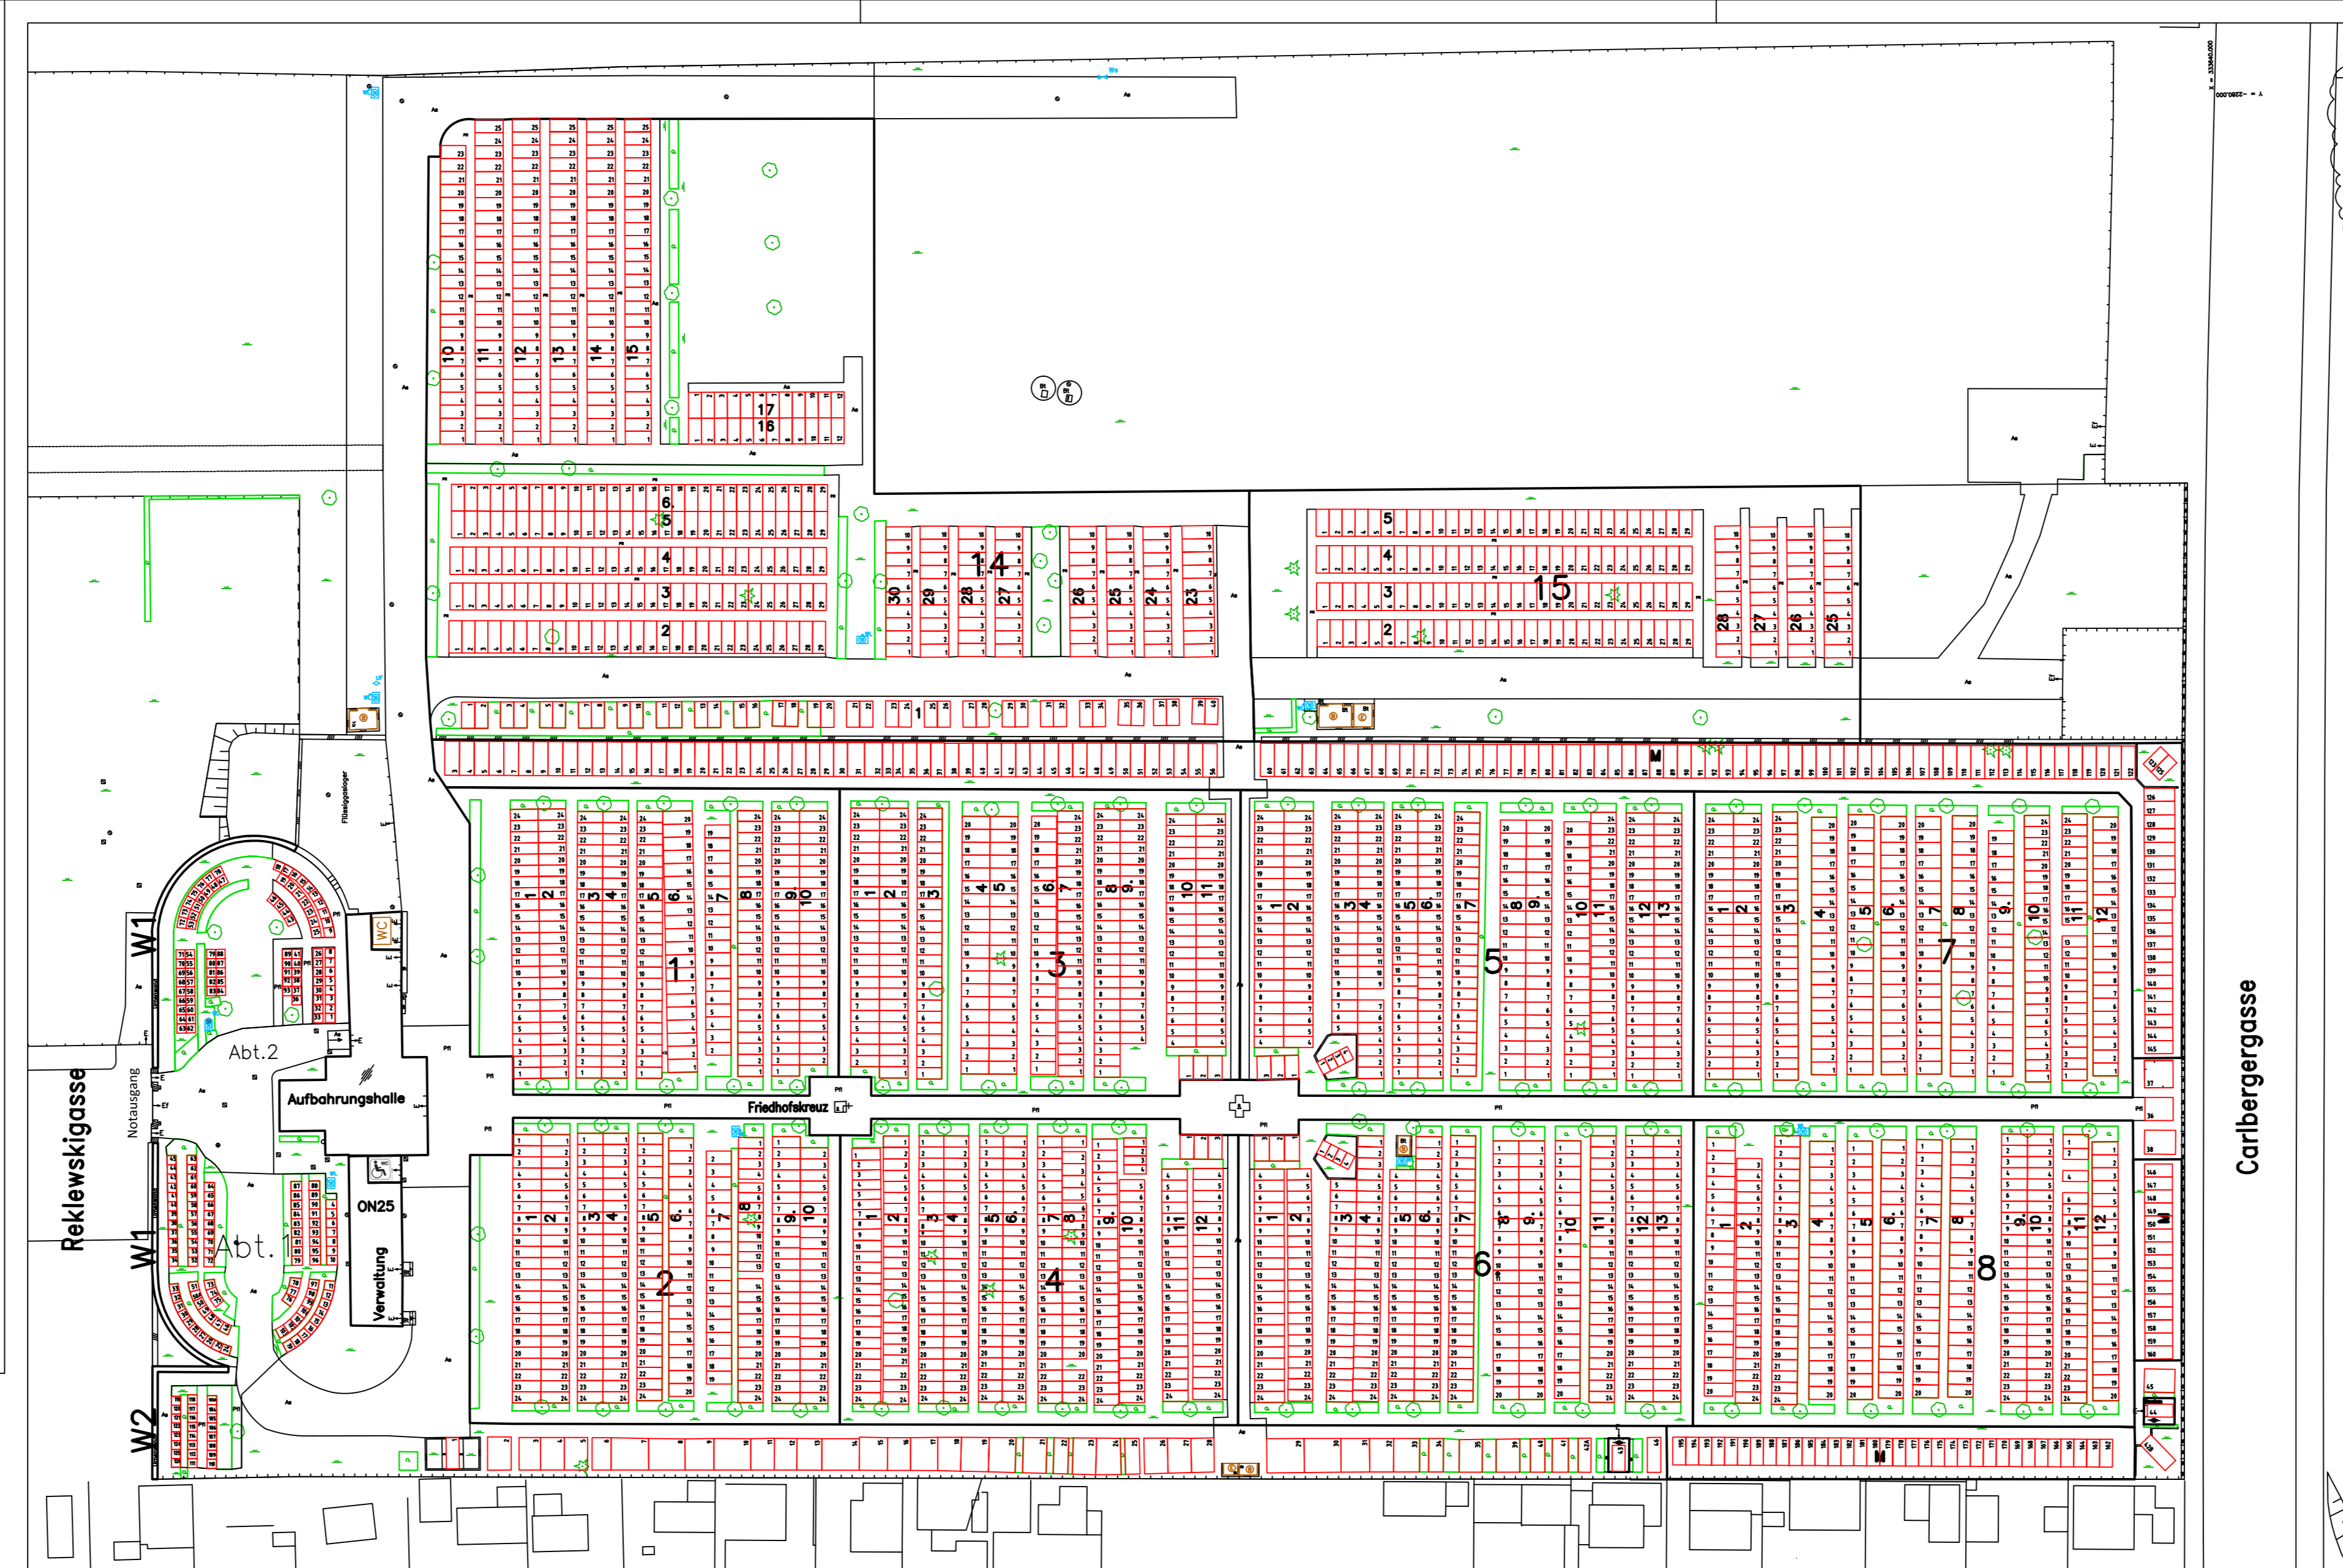


ABTEILUNG 1 GRUPPE W2

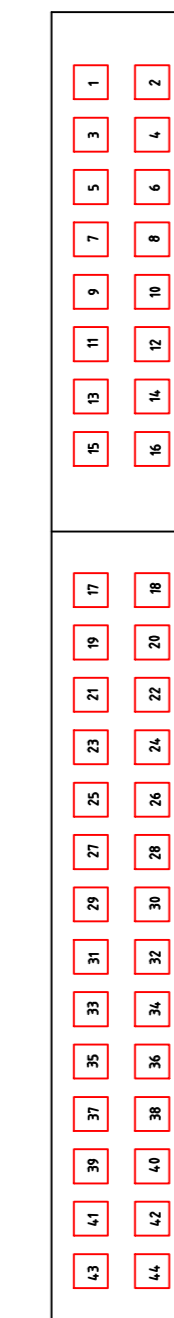

ABTEILUNG 1 GRUPPE W1



ABTEILUNG 2 GRUPPE W1

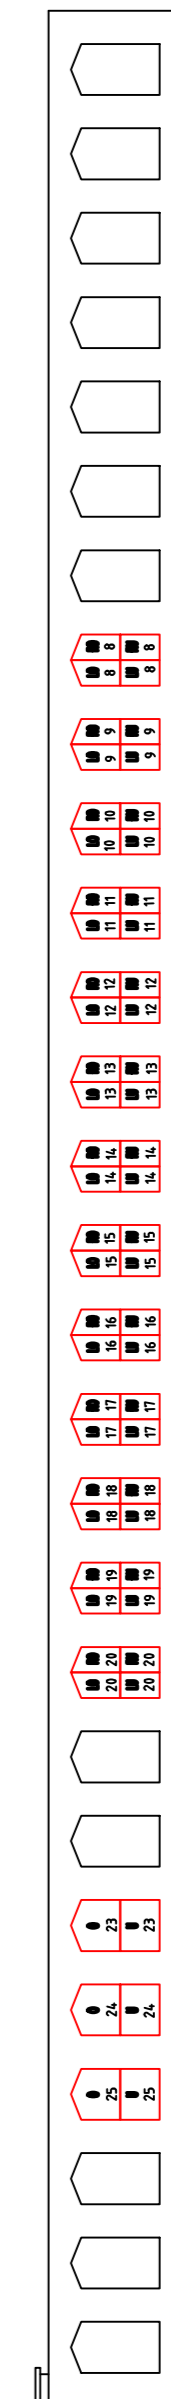

FRIEDHOFSEINGANG