

**FRIEDHOF
WIENER ZENTRALFRIEDHOF**





Simmeringer Hauptstraße 234
1110 WIEN
KG-Name: Kaiserebersdorf
KG-Nr.: 01103
Gdst.Nr.: 860/1
EZ.: 278

Lageplan M 1:250

Neue Arkaden Links

5. Nachführung					
4. Nachführung					
3. Nachführung					
2. Nachführung					
1. Nachführung					
Erstaufnahme					
Revision	Dienststelle	Datum	Bearbeitet	Geprüft	Beschreibung der Änderung
				Plannummer	Die Geschäftsführung
Tachymetrie: Genauigkeit 1-2 Dezimeter Koordinaten: Gauss-Krüger M34 Höhenbezug: Wiener Null (156.68m ü. A.)				WZ 5	

ÜBERSICHT

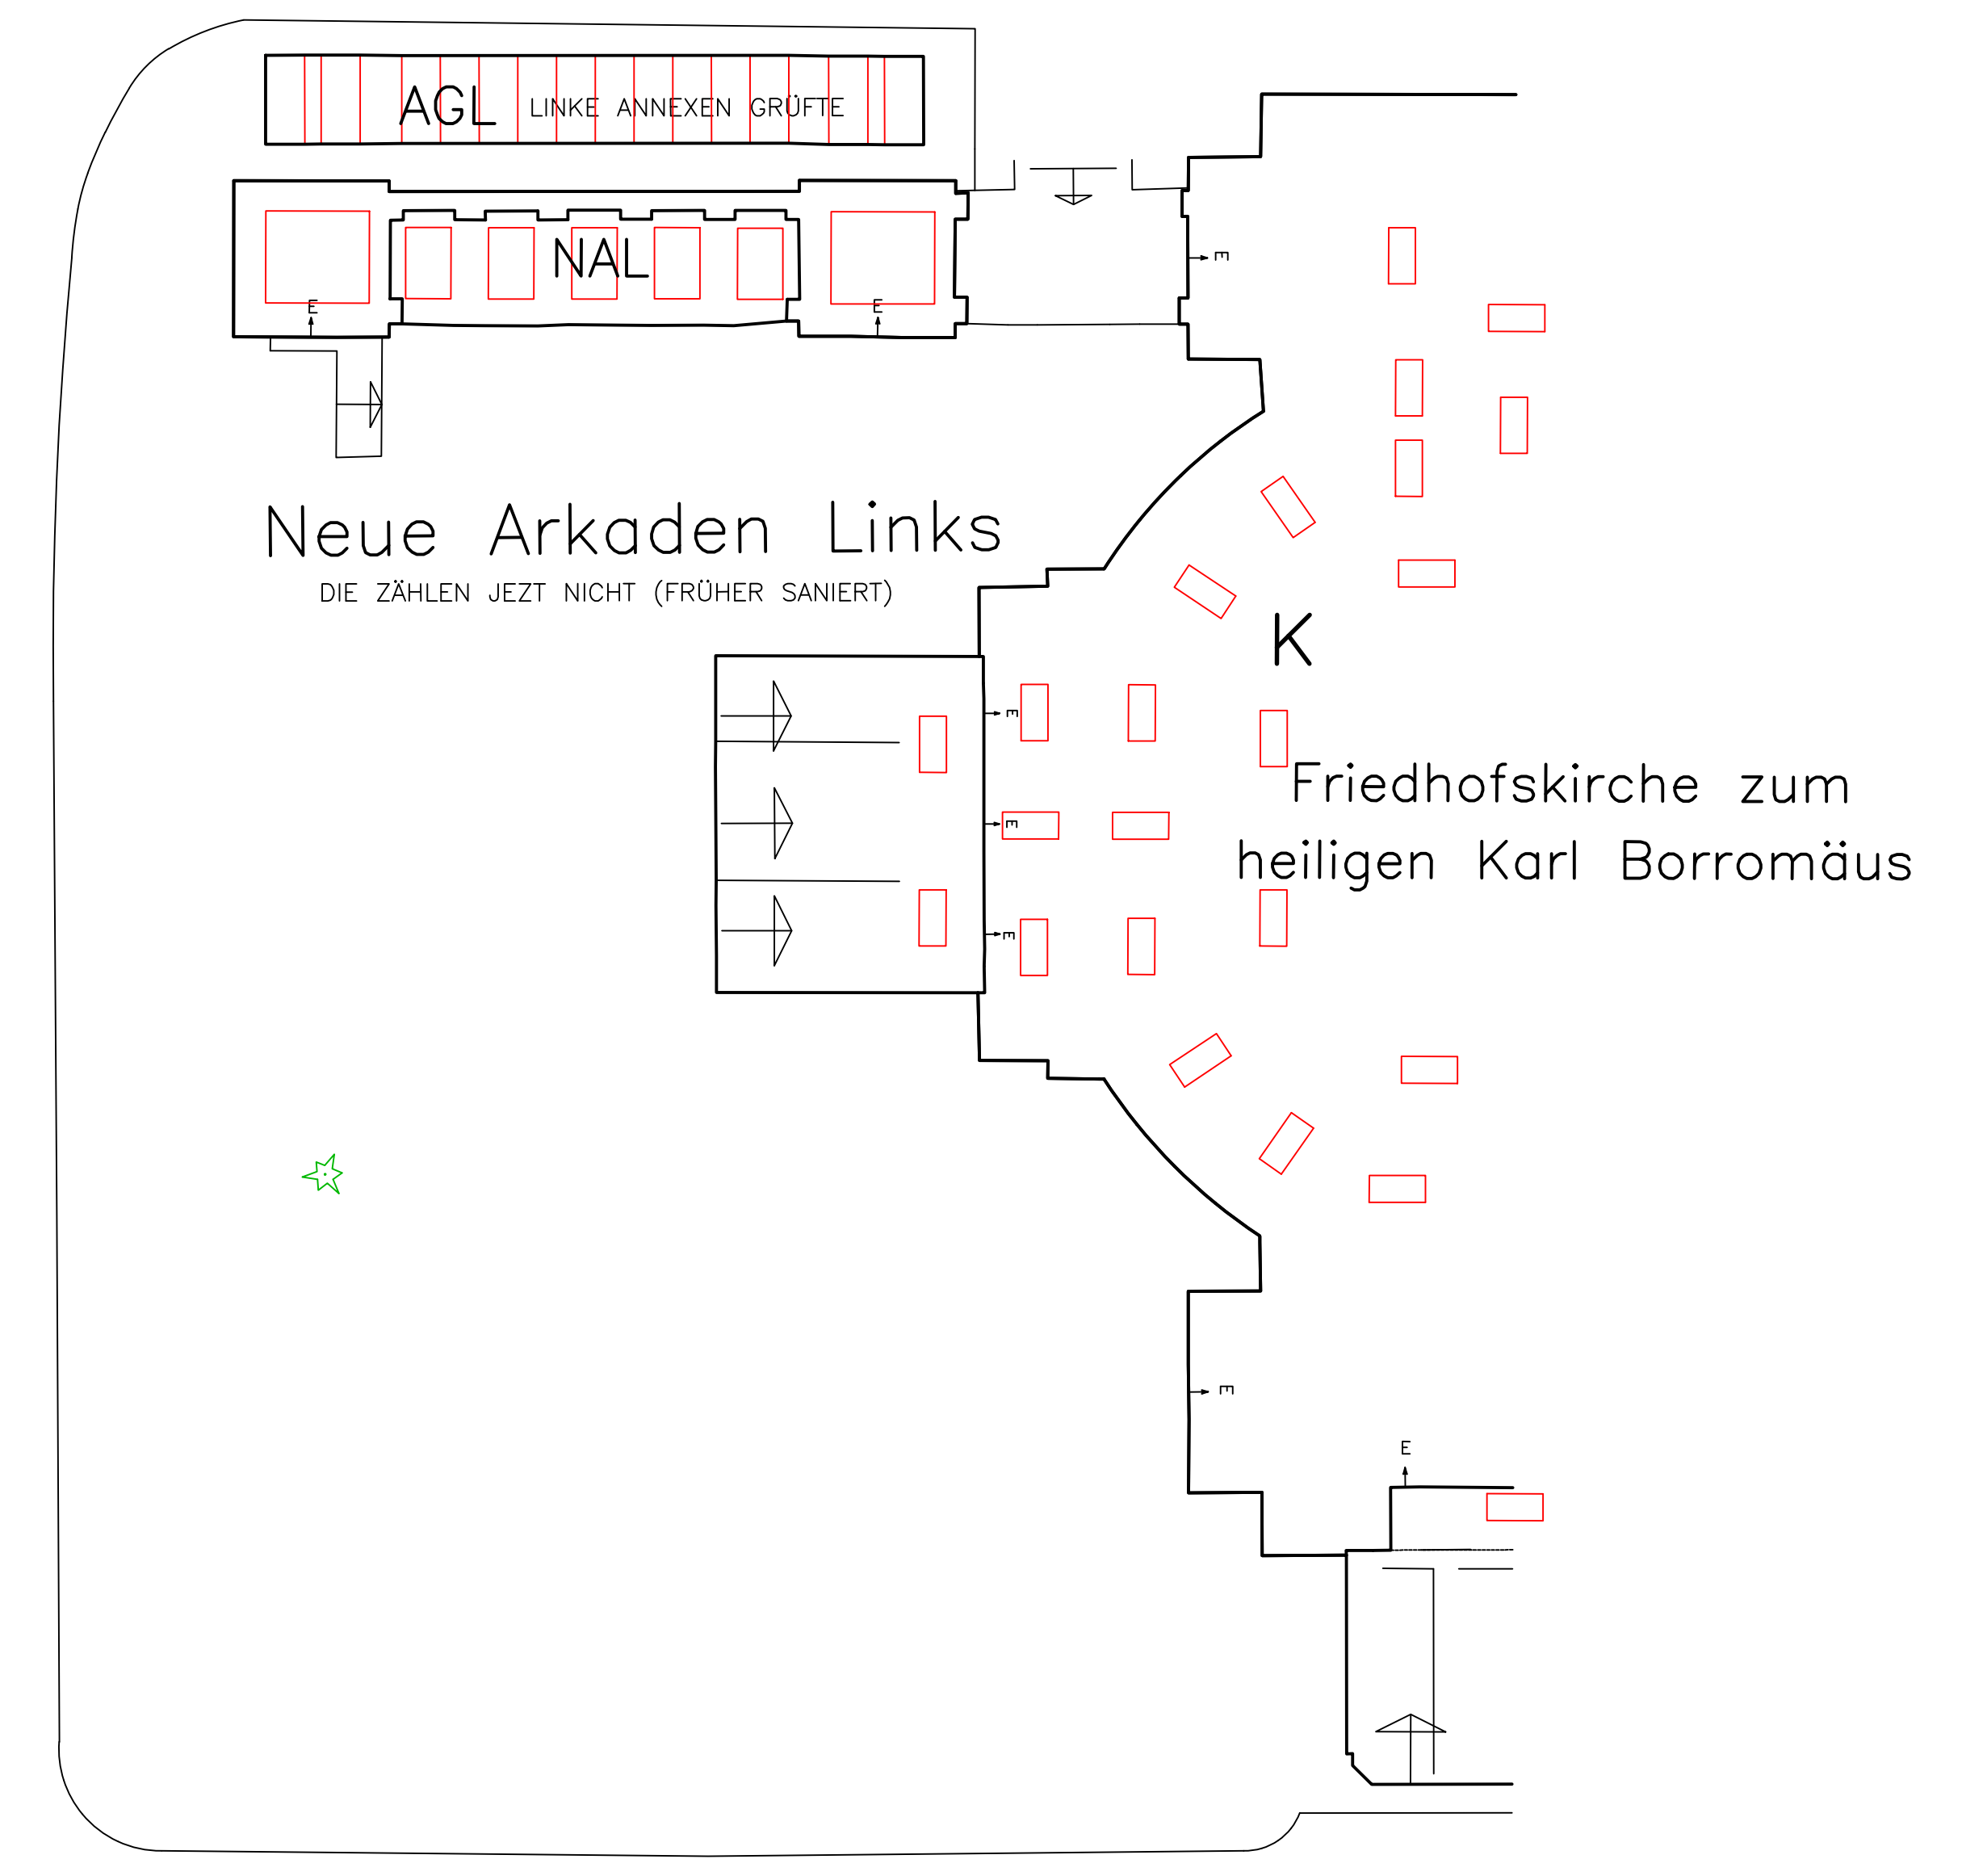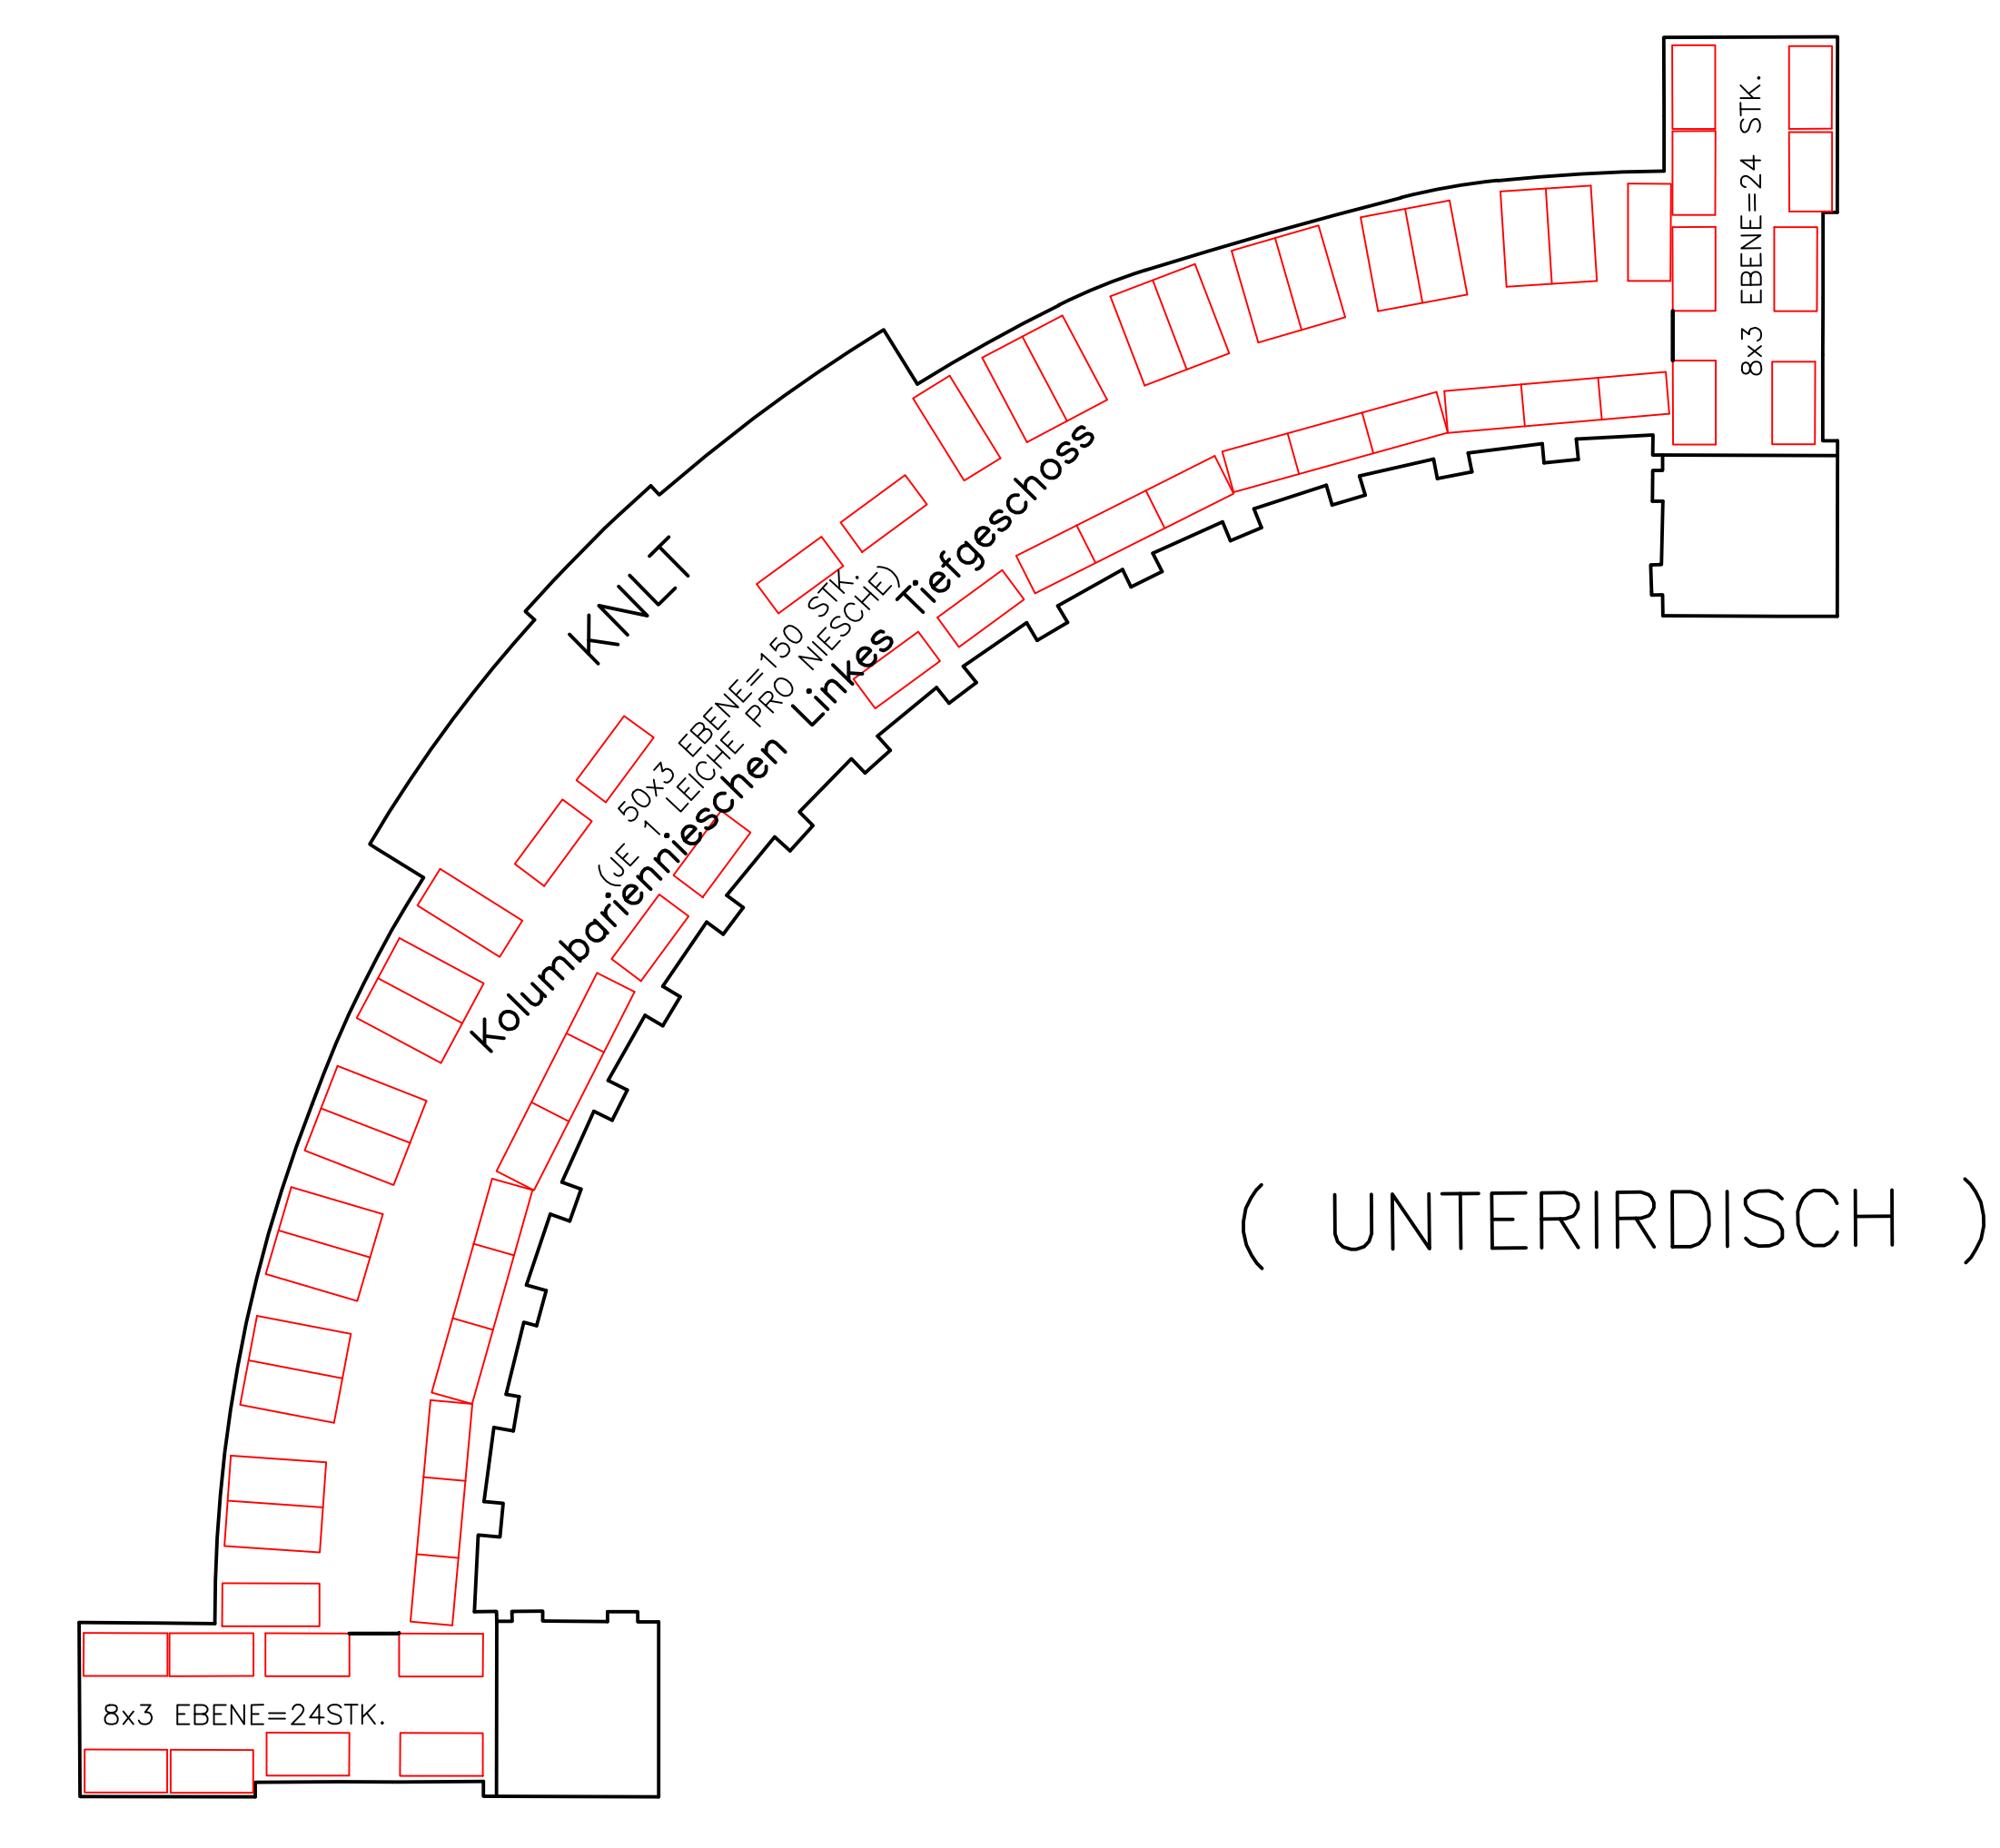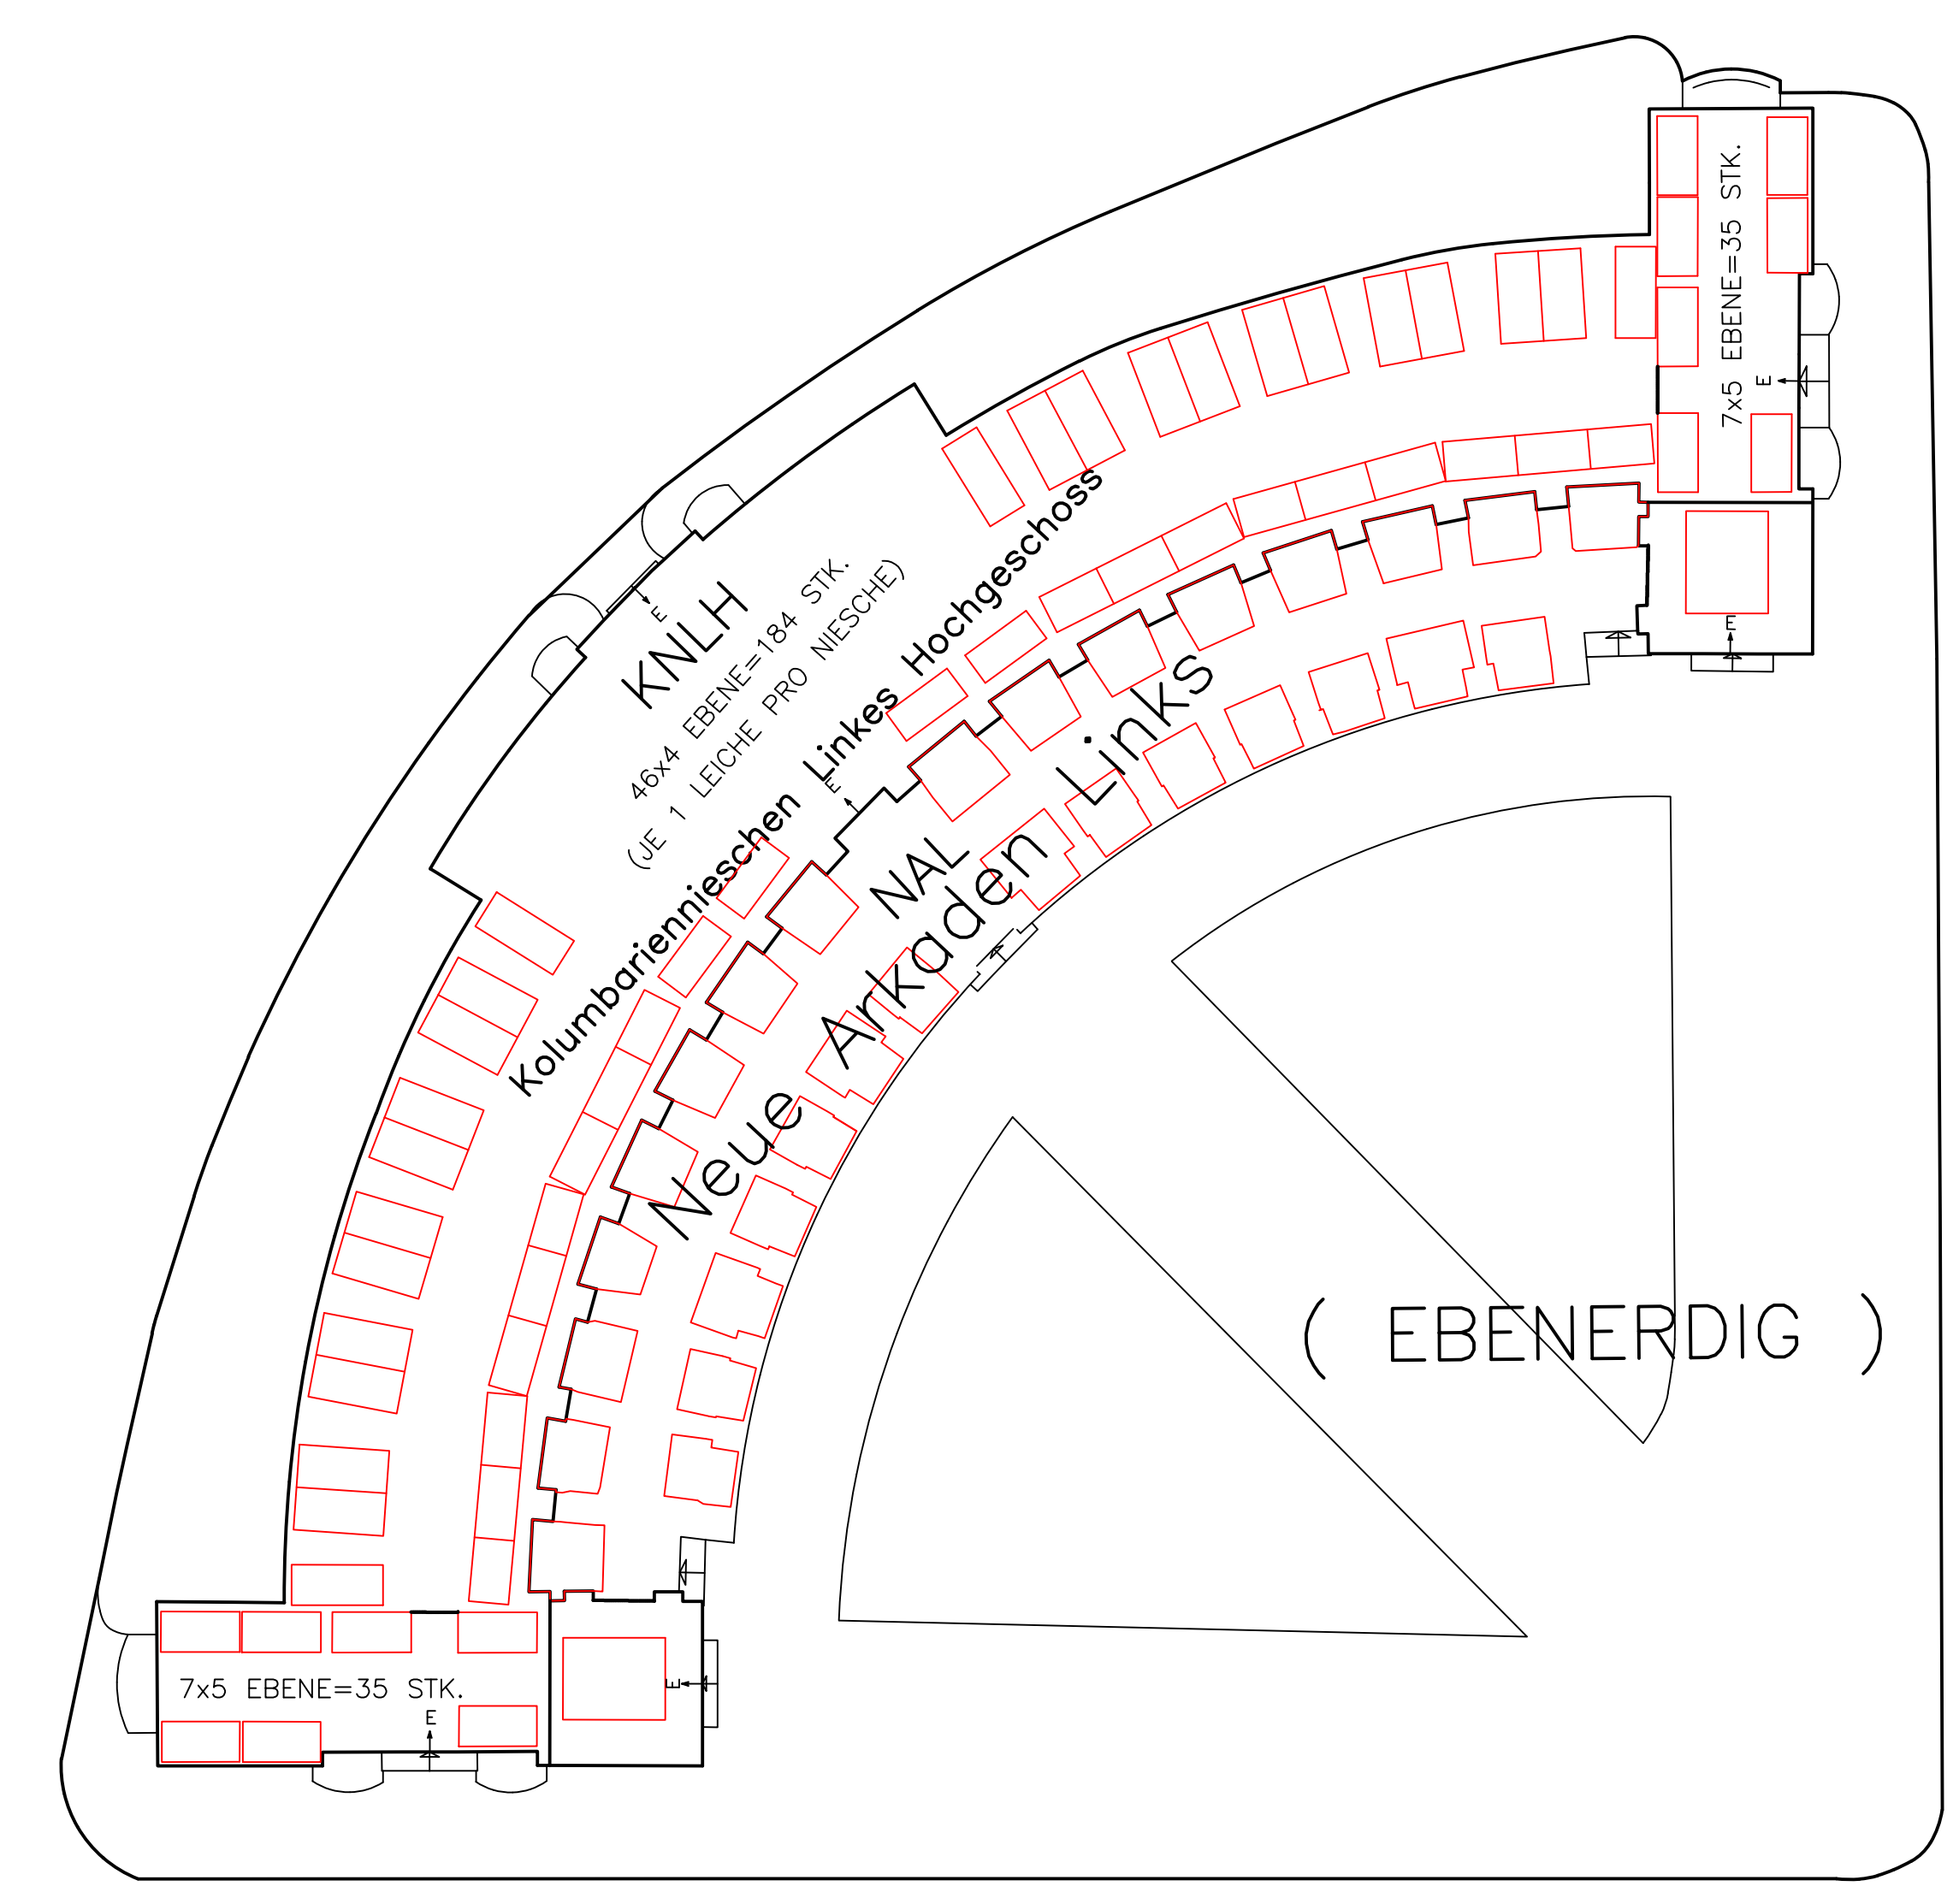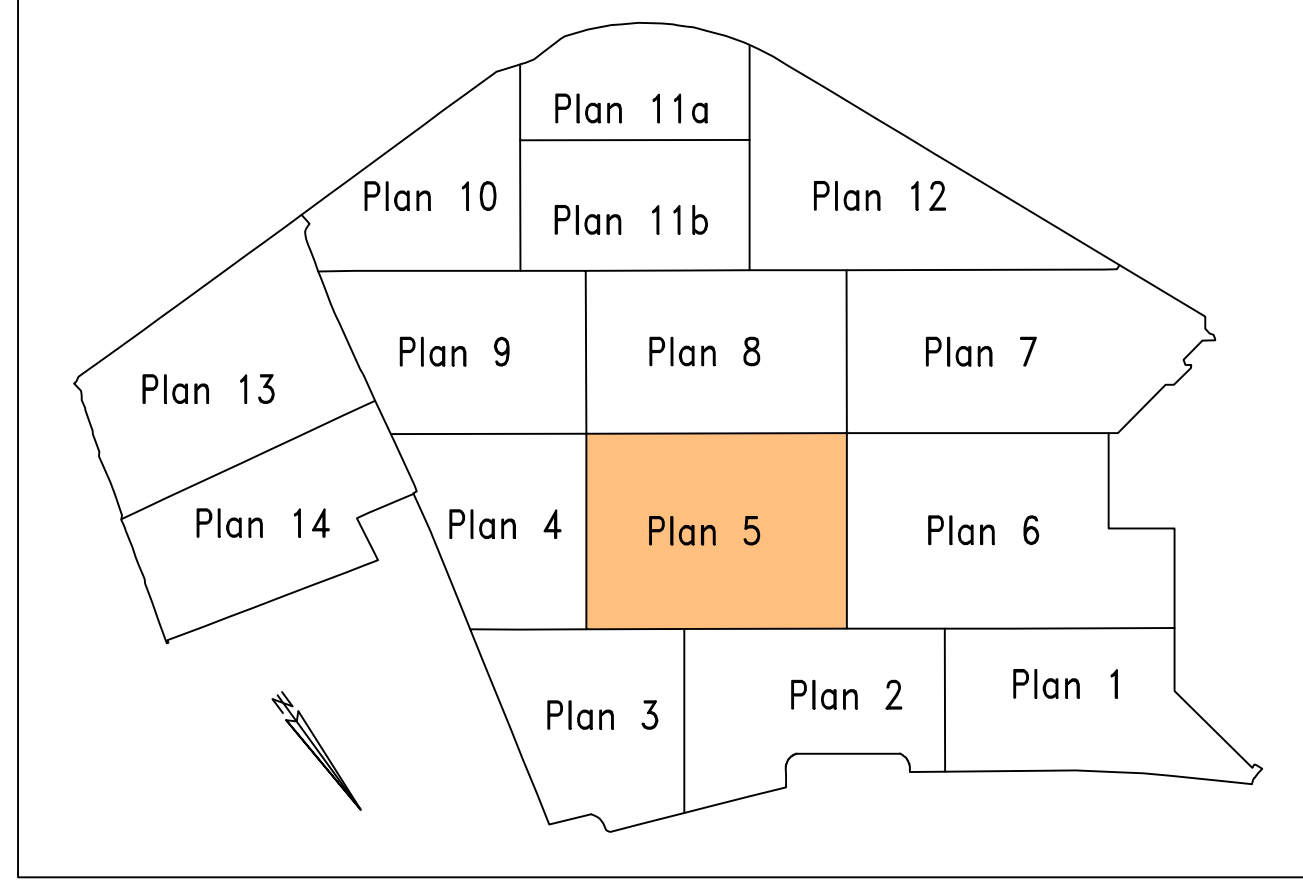

NAL-Neue Arkaden Links (DERZEITIGE BELEGUNG MIT 5 PLÄTZE PRO GRÖFTE GERECHNET 5x32=160)	160 PLÄTZE	(*NEUFREIGABE* PLÄTZE 9x32=288)	288 PLÄTZE
KNLH-Kolumbariennischen Linkes Hochgeschoss	254 PLÄTZE		254 PLÄTZE
KNLT- Kolumbariennischen Linkes Tiefgeschoss	198 PLÄTZE		198 PLÄTZE
INSGESAMT :	612 PLÄTZE	(*NEUFREIGABE* PLÄTZE INSGESAMT)	740 PLÄTZE

In einer Arkadengruft ist Platz bis zu 40 Särge