



FRIEDHÖFE WIEN


FRIEDHÖFE WIEN GmbH
Simmeringer Hauptstraße 339
1110 Wien
Tel.: 01/53469-0
E-Mail: post@friedhoefewien.at

FRIEDHOF ATZGERSDORF


Reklewskigasse 25
1230 WIEN
KG-Name: Atzgersdorf
KG-Nr.: 01801
Gdst.Nr.: 293/6
EZ.: 317

Lageplan M 1:500


5. Nachführung						
4. Nachführung						
3. Nachführung						
2. Nachführung						
1. Nachführung						
Erstaufnahme						
Revision	Dienststelle	Datum	Bearbeitet	Geprüft	Plannummer	Beschreibung der Änderung
Tachymetrie: Genauigkeit 1–2 Dezimeter Koordinaten: Gauss-Krüger M34 Höhenbezug: Wiener Null (156,68m ü. A.)						AT 1

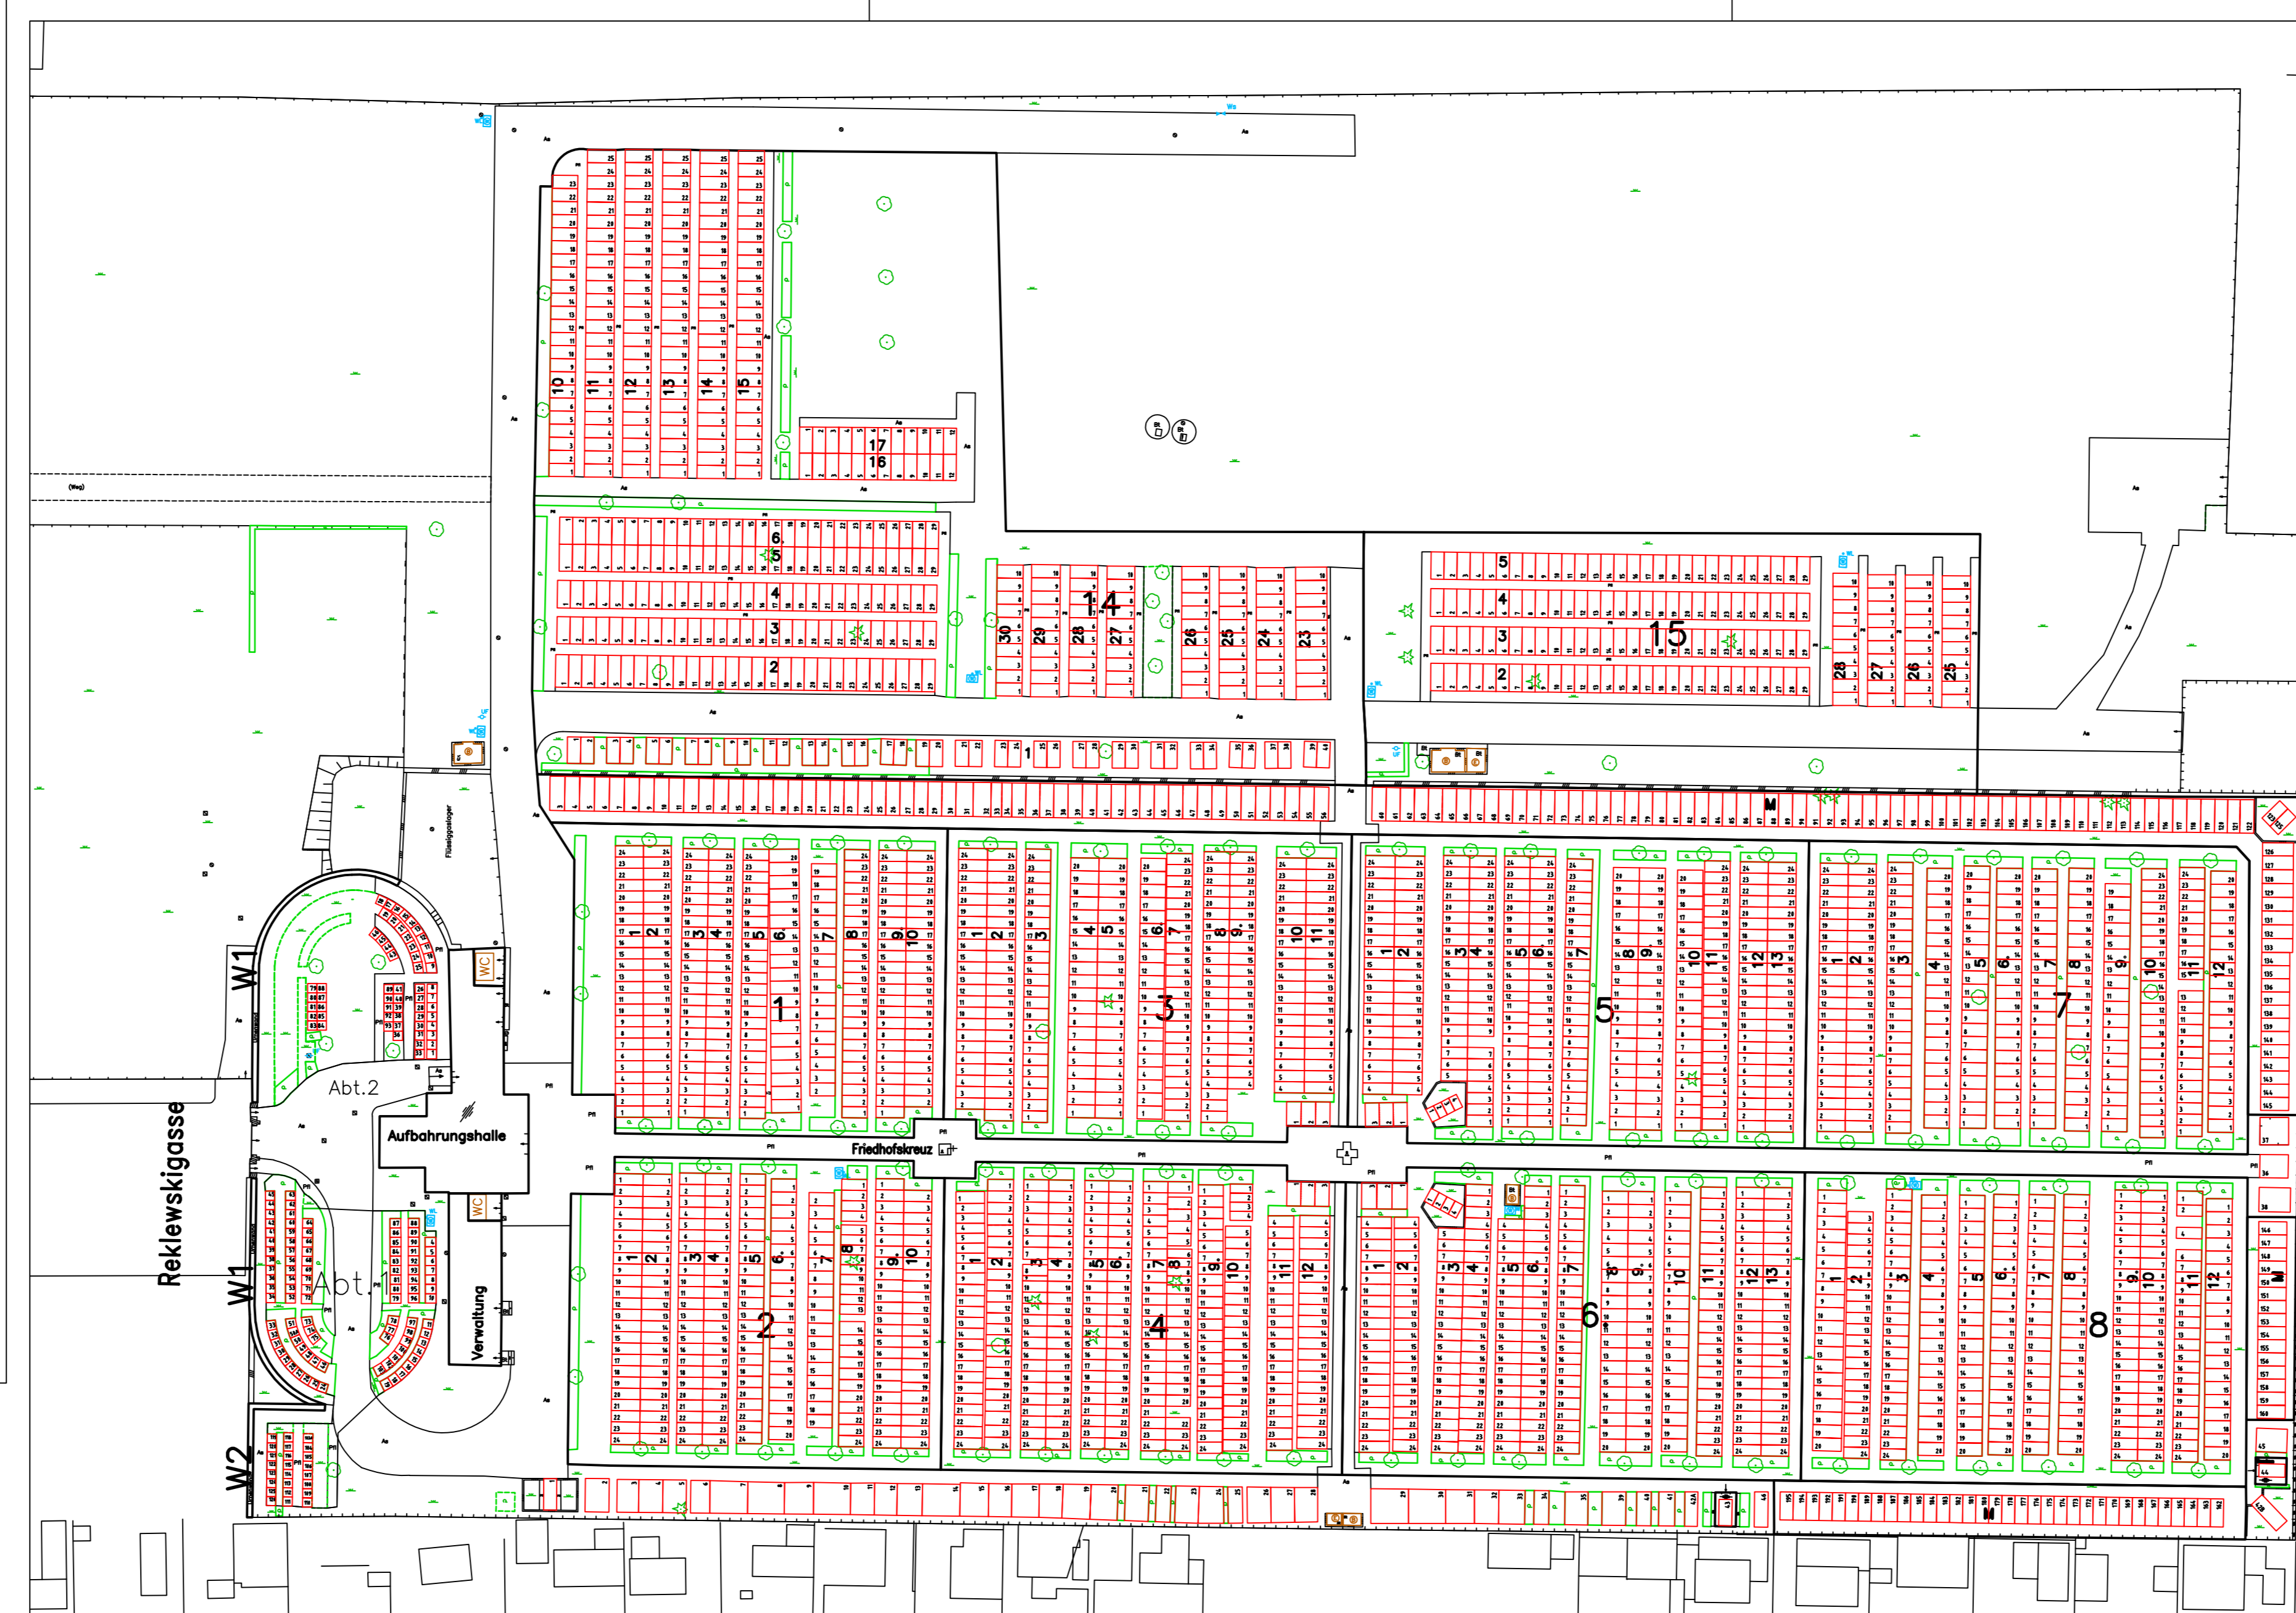

ABTEILUNG 1 GRUPPE W2

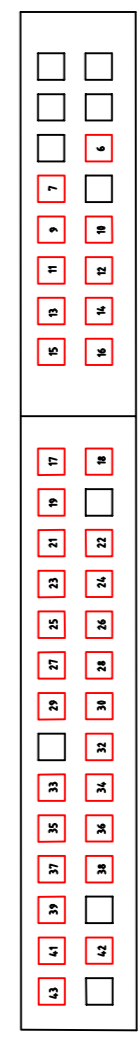

ABTEILUNG 1 GRUPPE W1

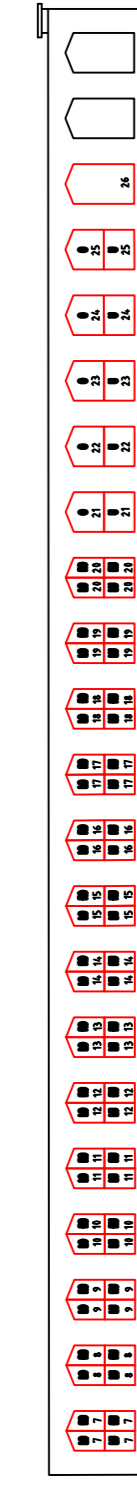

ABTEILUNG 2 GRUPPE W1

