



**FRIEDHÖFE WIEN**

FRIEDHÖFE WIEN GmbH  
Simmeringer Hauptstraße 339  
1110 WIEN  
Tel.: 01/53469-0  
E-Mail: post@friedhofewien.at

### FRIEDHOF WIENER ZENTRALFRIEDHOF





Simmeringer Hauptstraße 234  
1110 WIEN  
KG-Name: Kaiserbiersdorf  
KG-Nr.: 01103  
Gdst.Nr.: 860/1  
EZ.: 278

### Lageplan M 1:250

### Neue Arkaden Links

5. Nachführung					
4. Nachführung					
3. Nachführung					
2. Nachführung					
1. Nachführung					
Entwurf					
Revision	Dienststelle	Datum	Bearbeitet	Geprüft	Beschreibung der Änderung
Tachymetrie: Genauigkeit 1-2 Dezimeter Koordinaten: Gauss-Krüger M34 Höhenbezug: Wiener Null (156,68m ü. A.)					Plannummer WZ 5 Die Geschäftsführung

### ÜBERSICHT

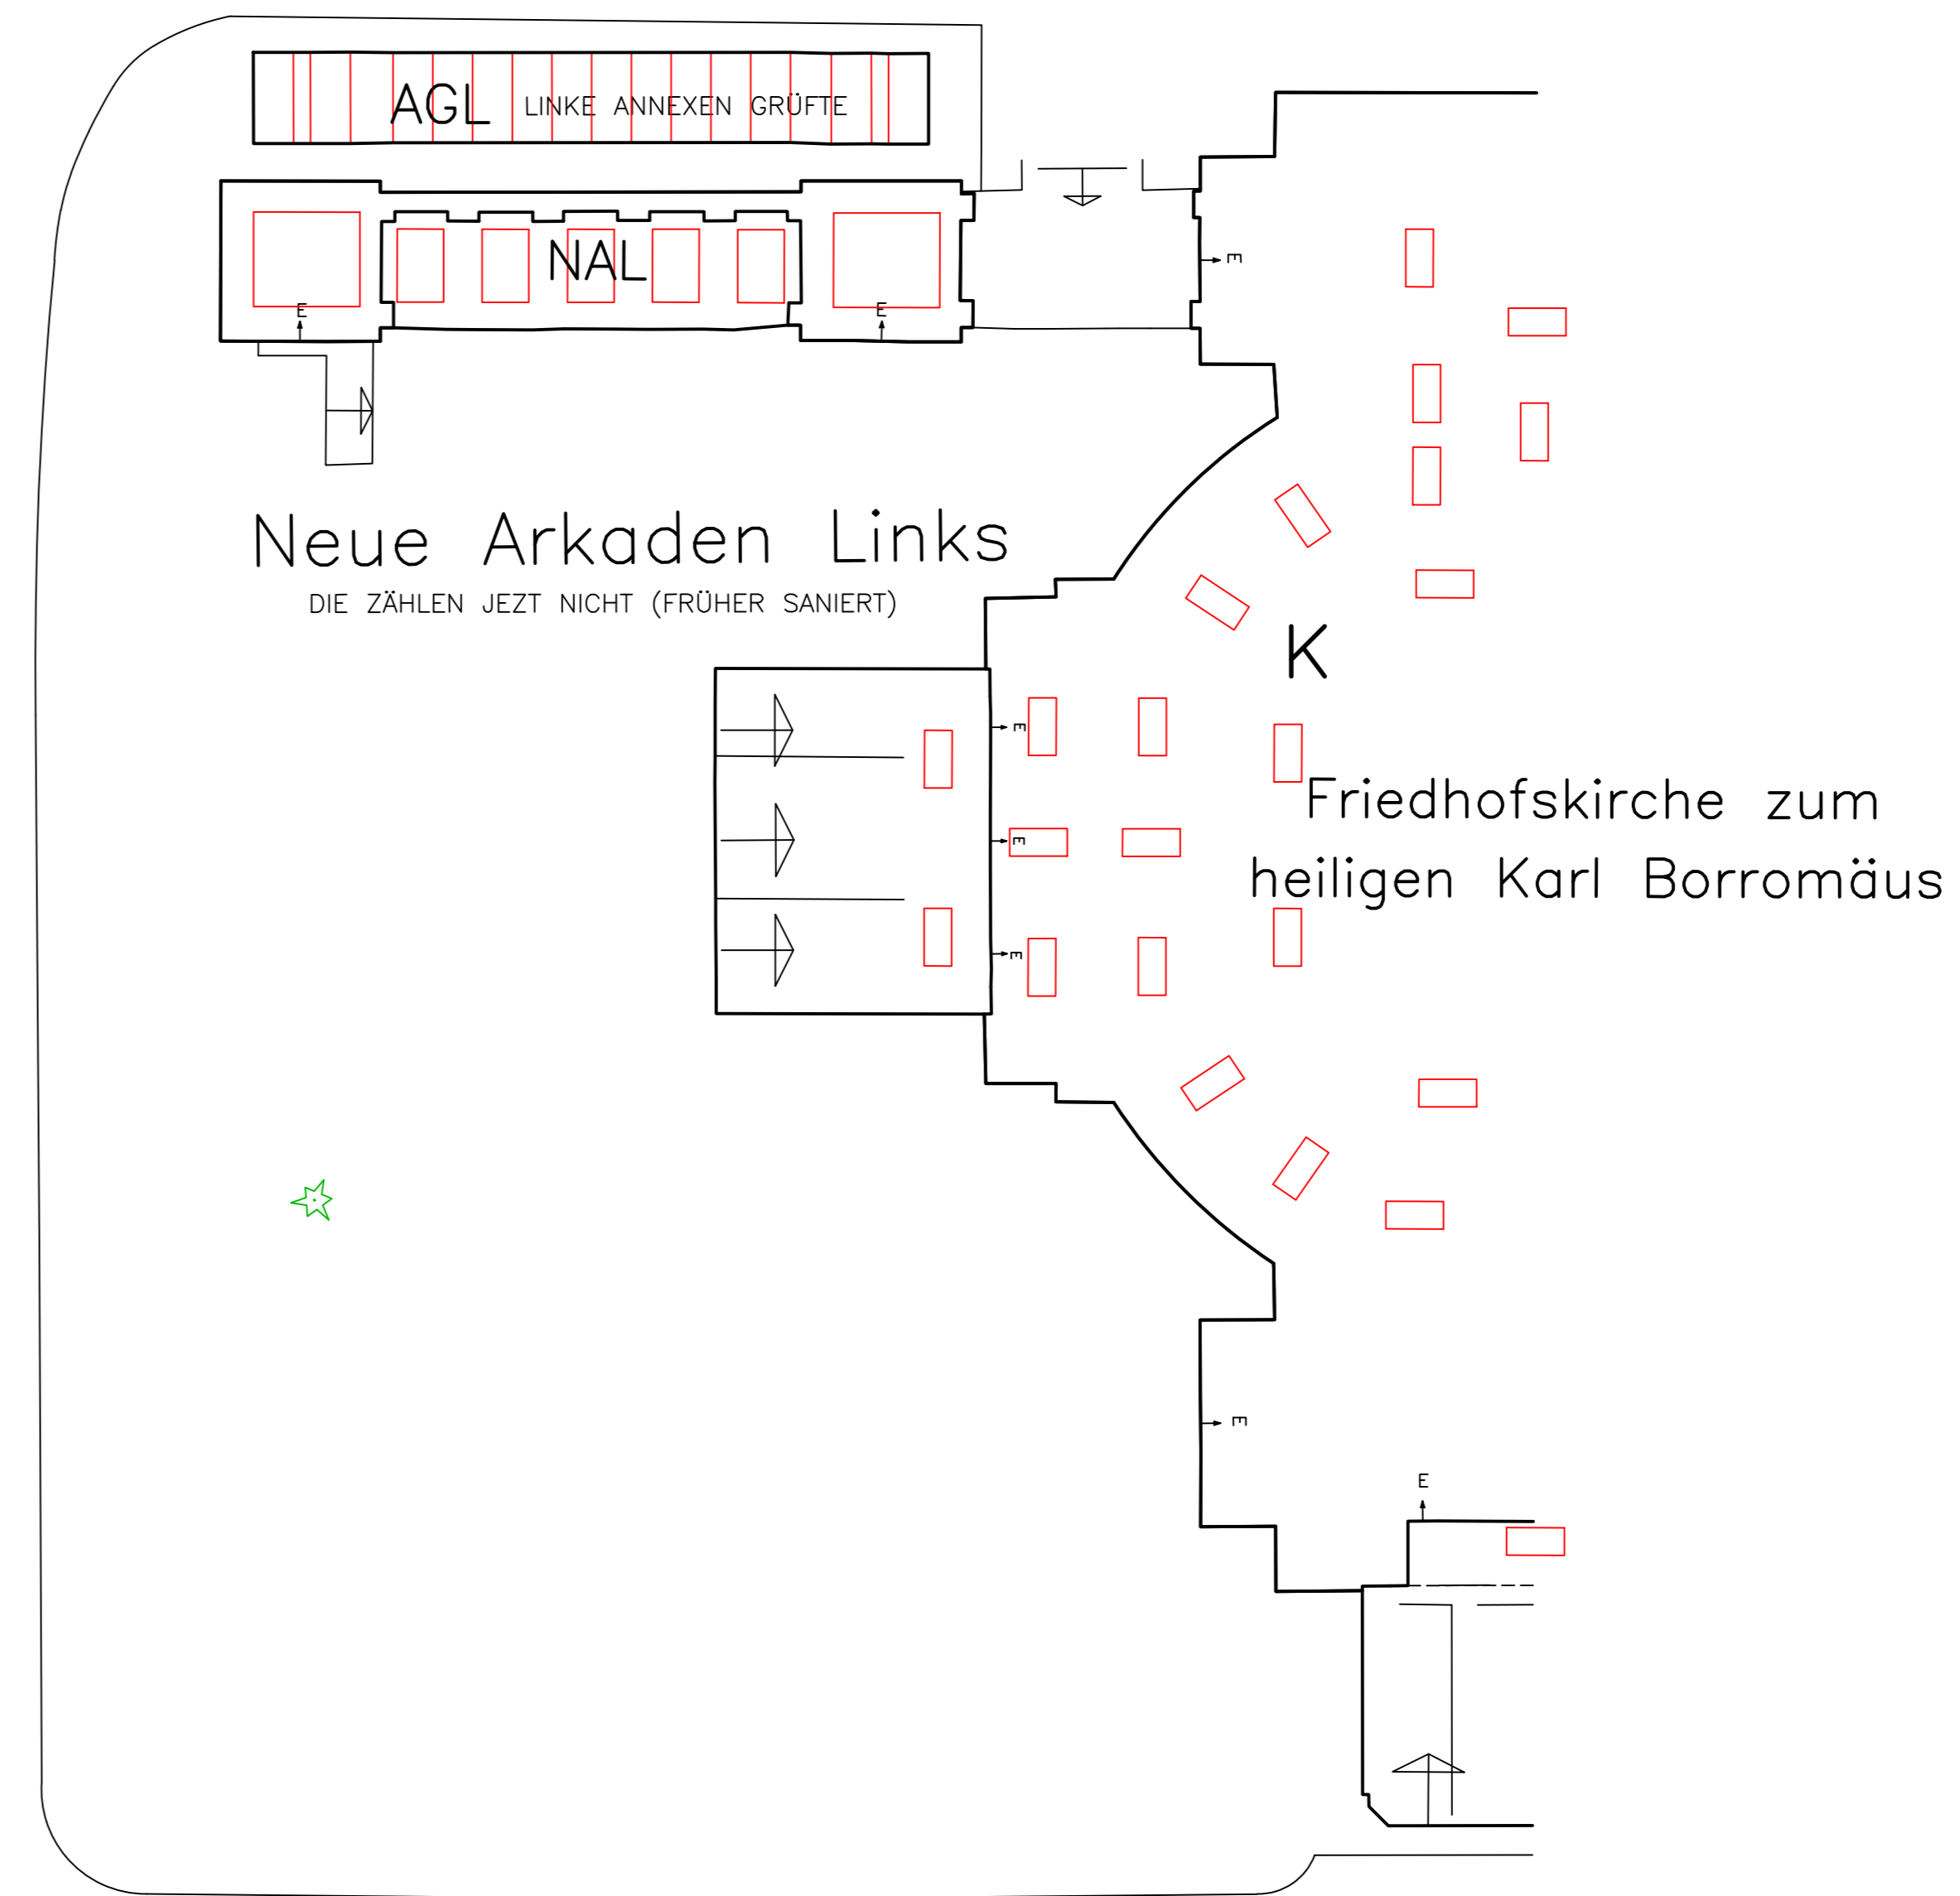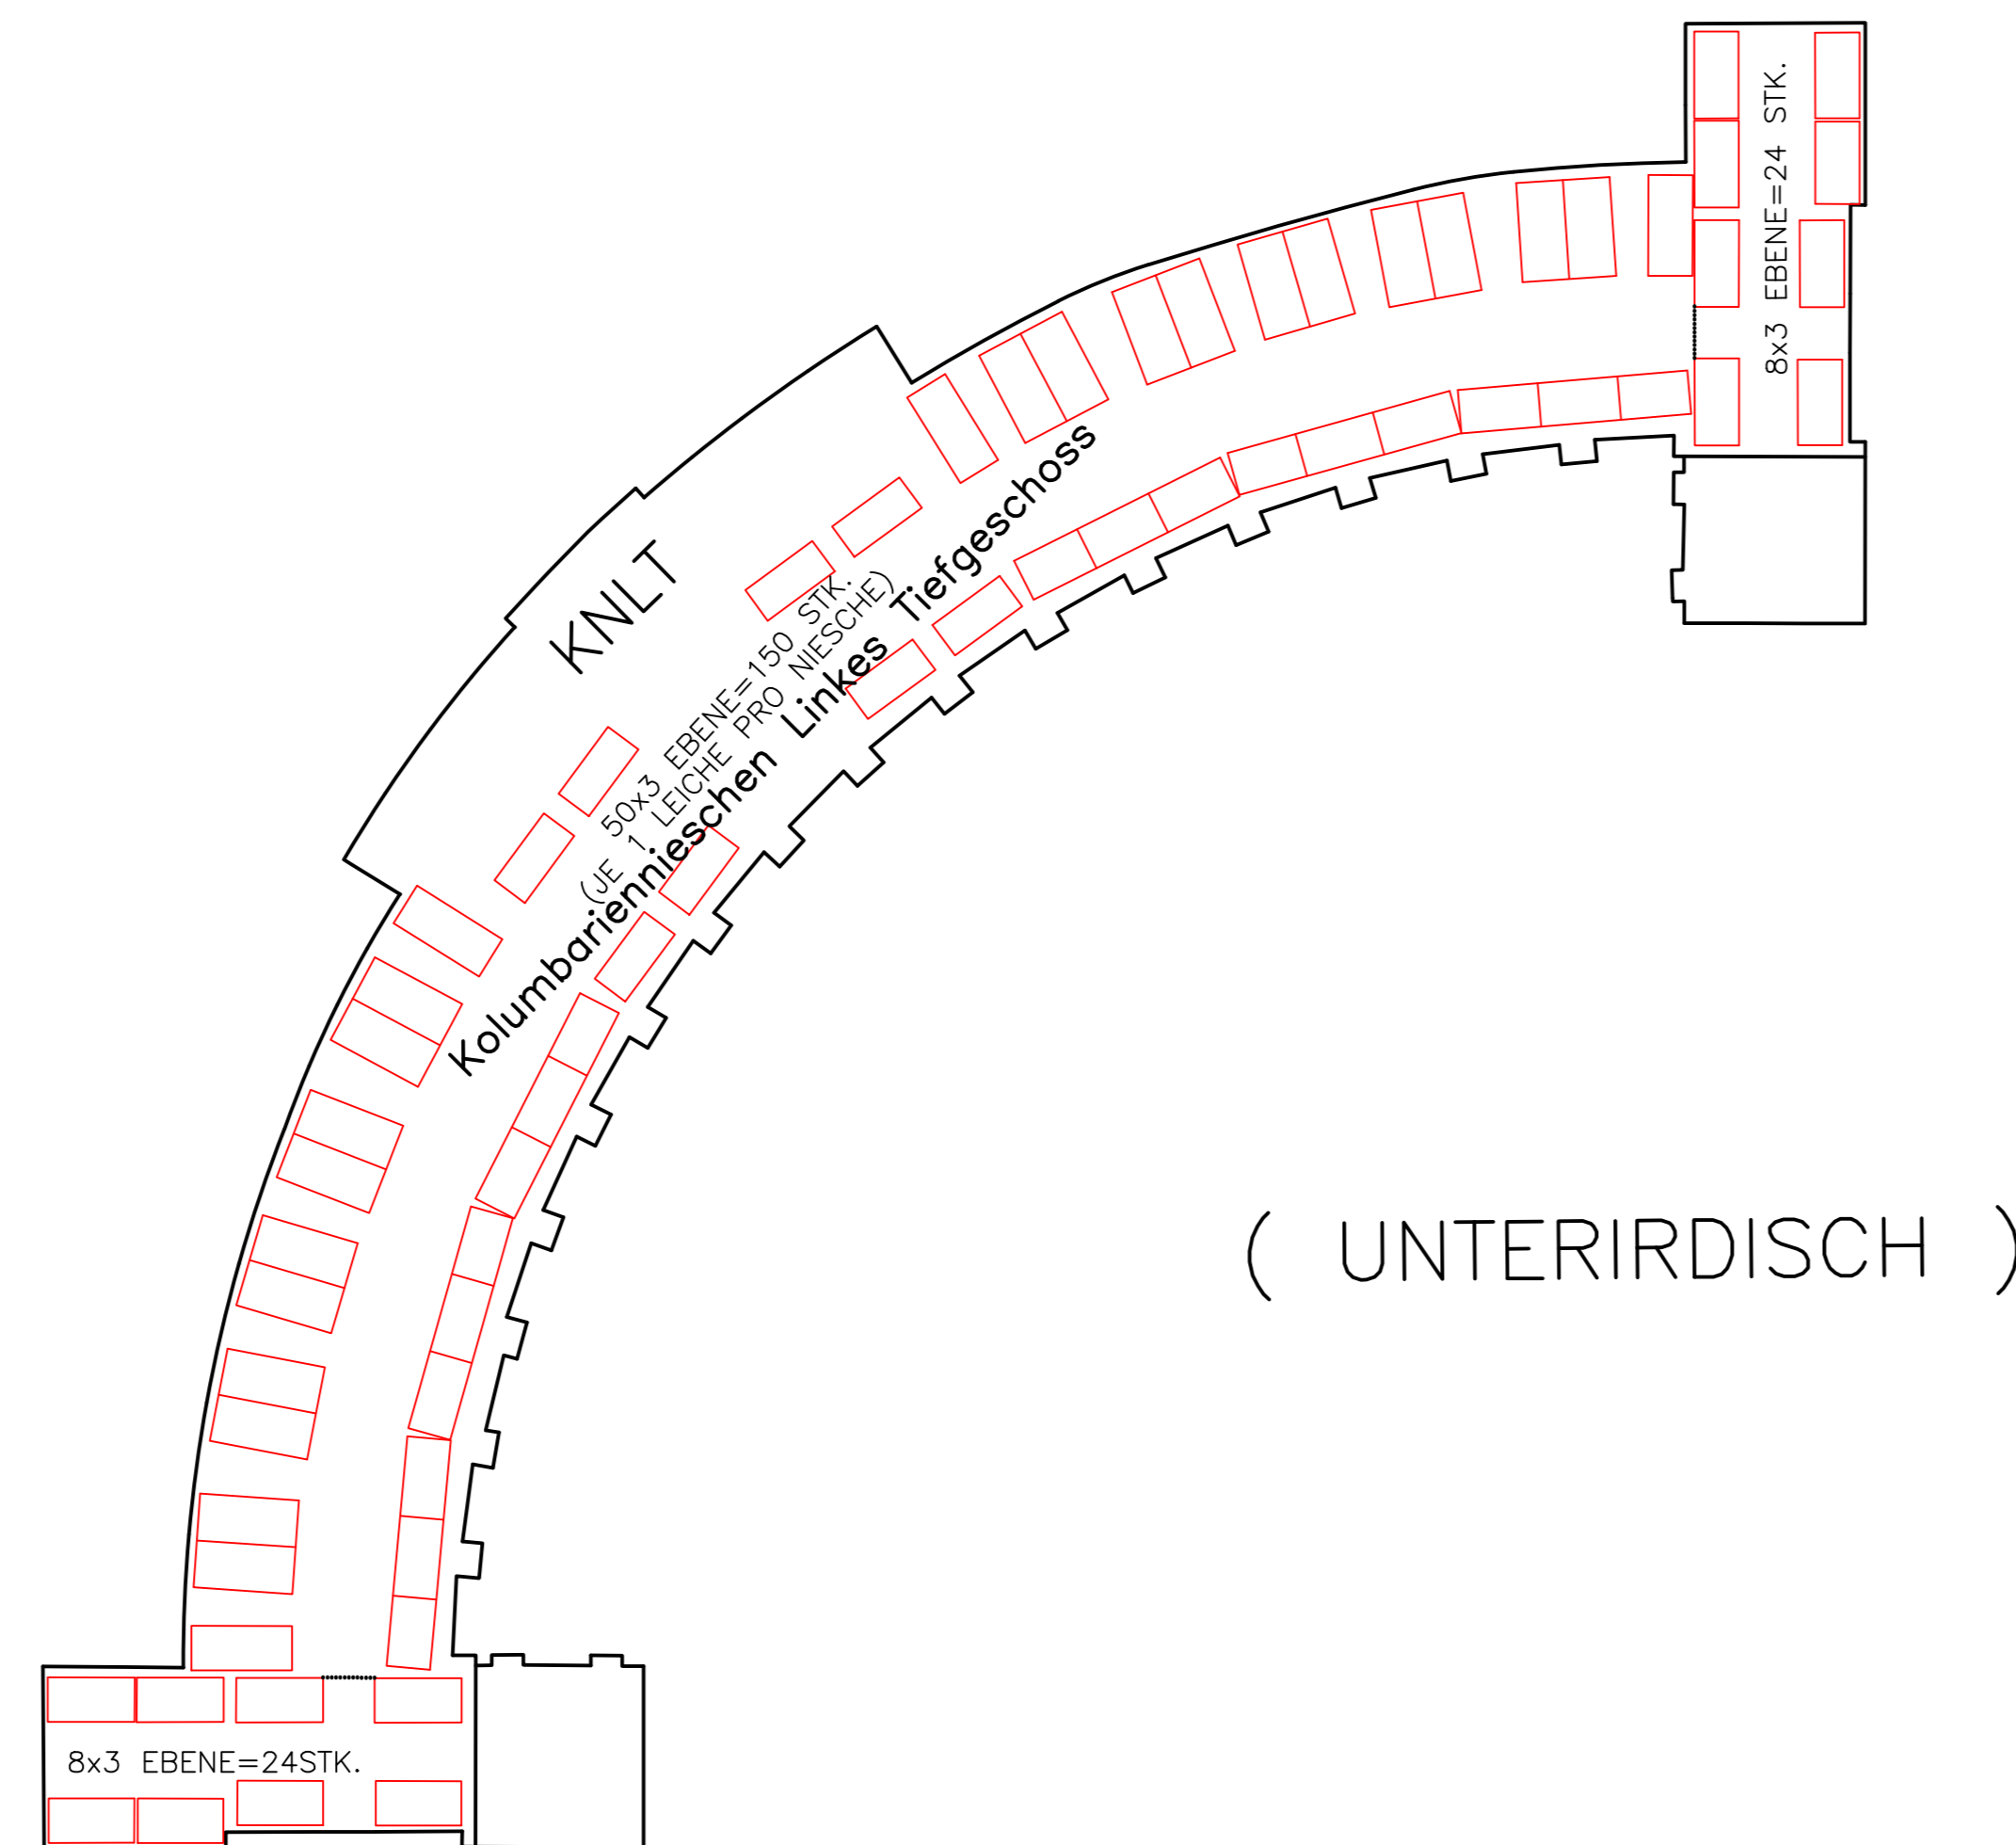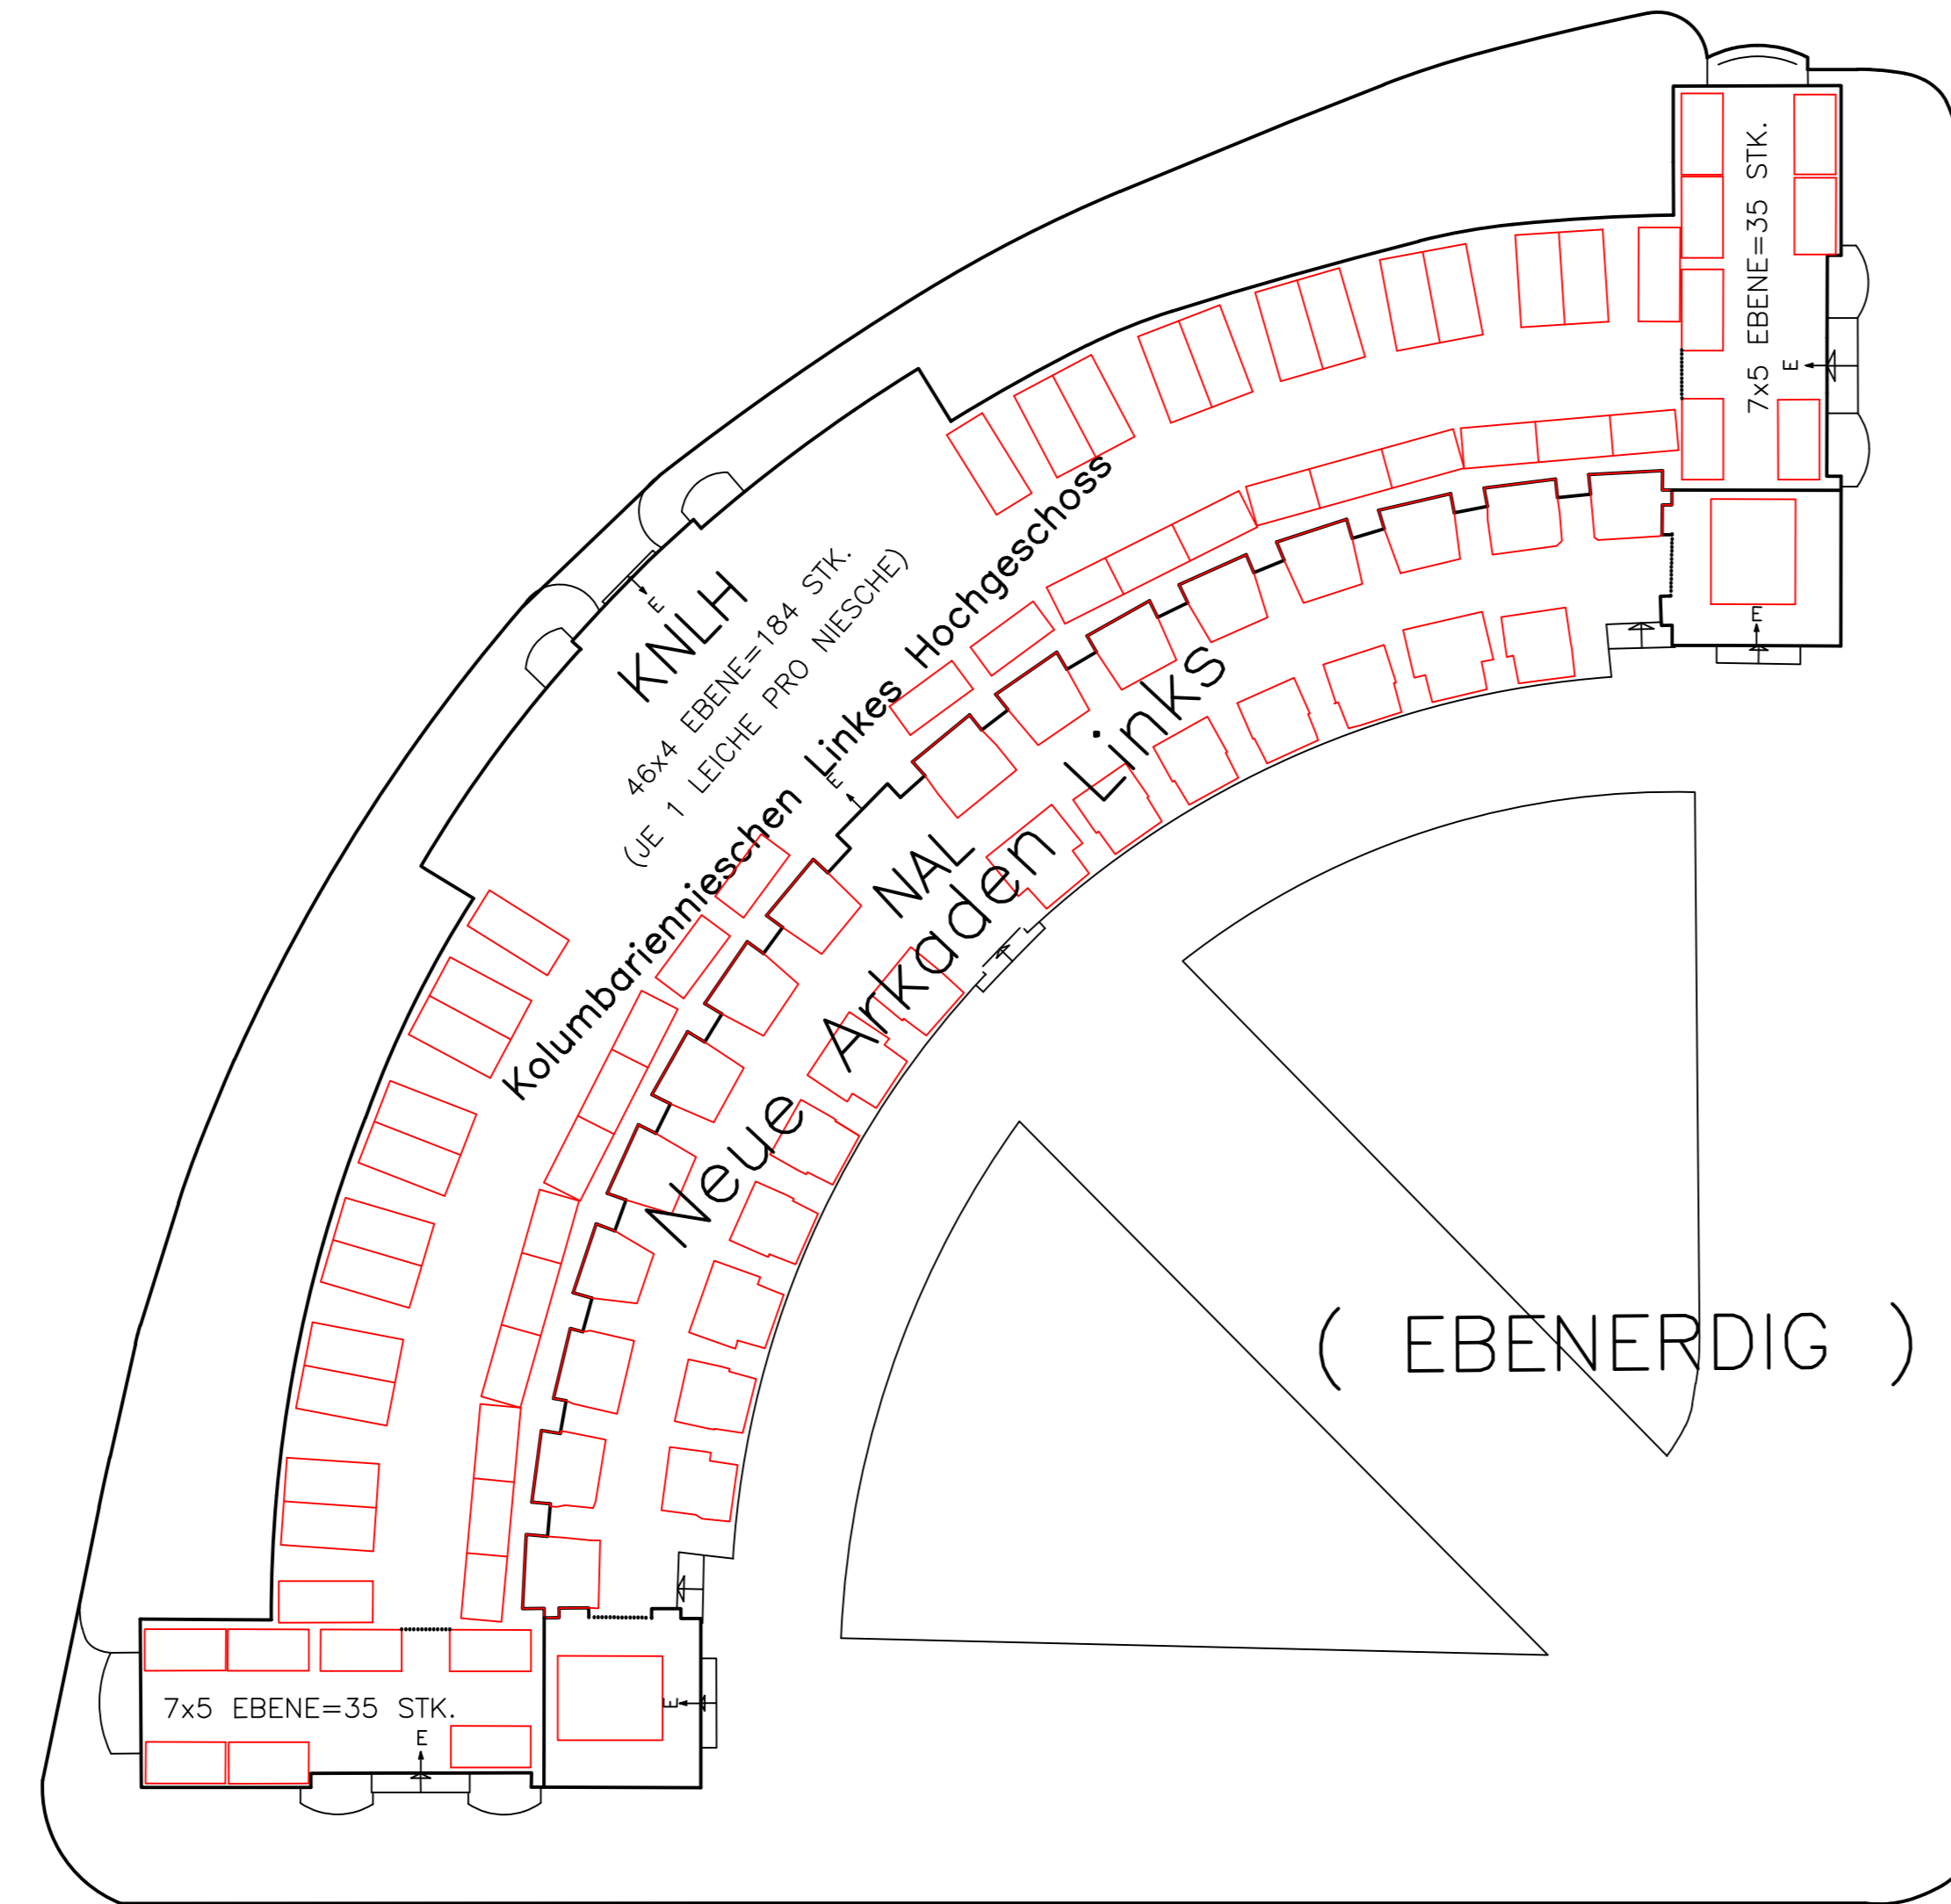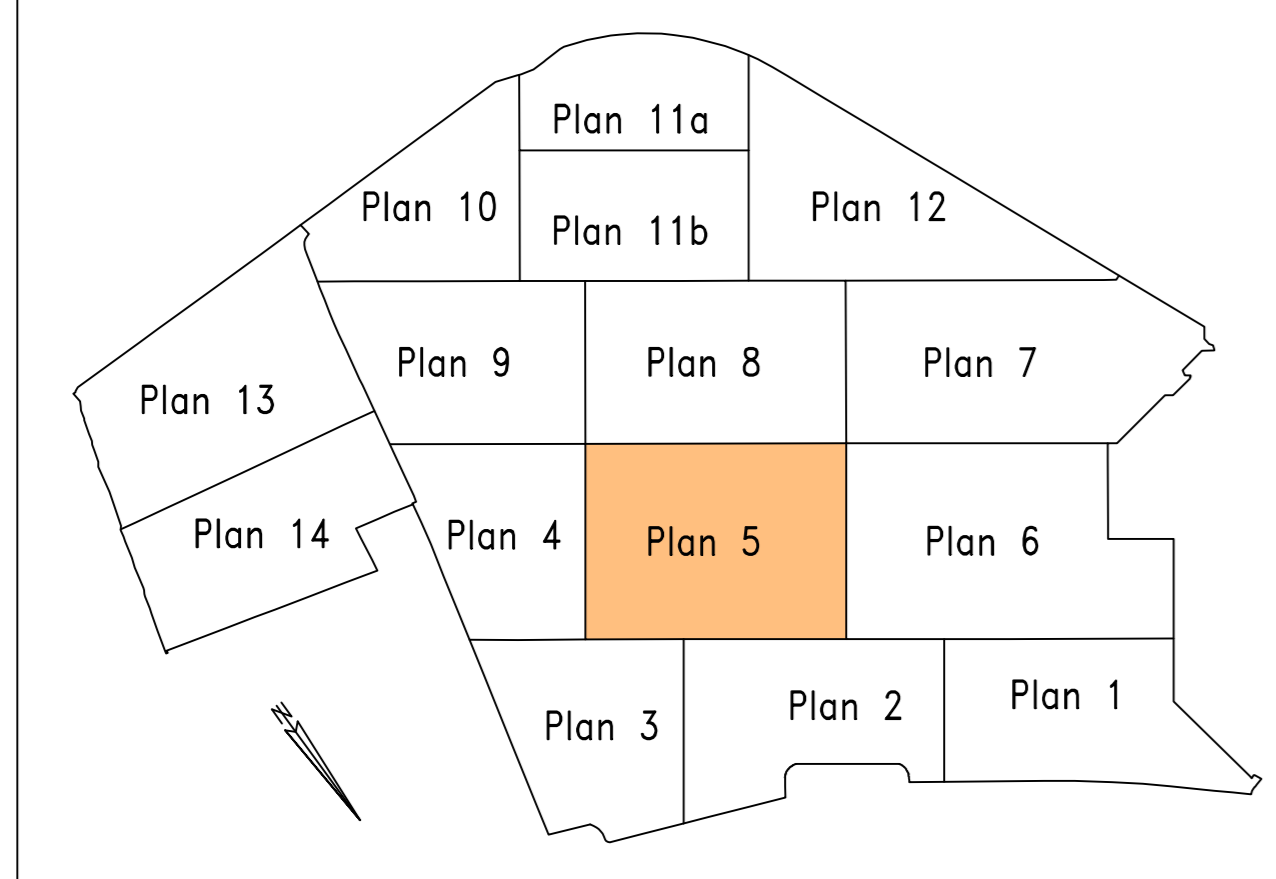

NAL-Neue Arkaden Links (DERZEITIGE BELEGUNG MIT 5 PLÄTZE PRO GRÜFTE GERECHNET 5x32=160)	160 PLÄTZE	("NEUFREIGABE" PLÄTZE 9x32=288)	288 PLÄTZE
KNLH-Kolumbariennischen Linkes Hochgeschoss	254 PLÄTZE		254 PLÄTZE
KNLTL-Kolumbariennischen Linkes Tiefgeschoss	198 PLÄTZE		198 PLÄTZE
<b>INSGESAMT :</b>	<b>612 PLÄTZE</b>	<b>("NEUFREIGABE" PLÄTZE INSGESAMT)</b>	<b>740 PLÄTZE</b>

In einer Arkadengrft ist Platz bis zu 40 Särge