


FRIEDHOF GRINZING

Rosenweg

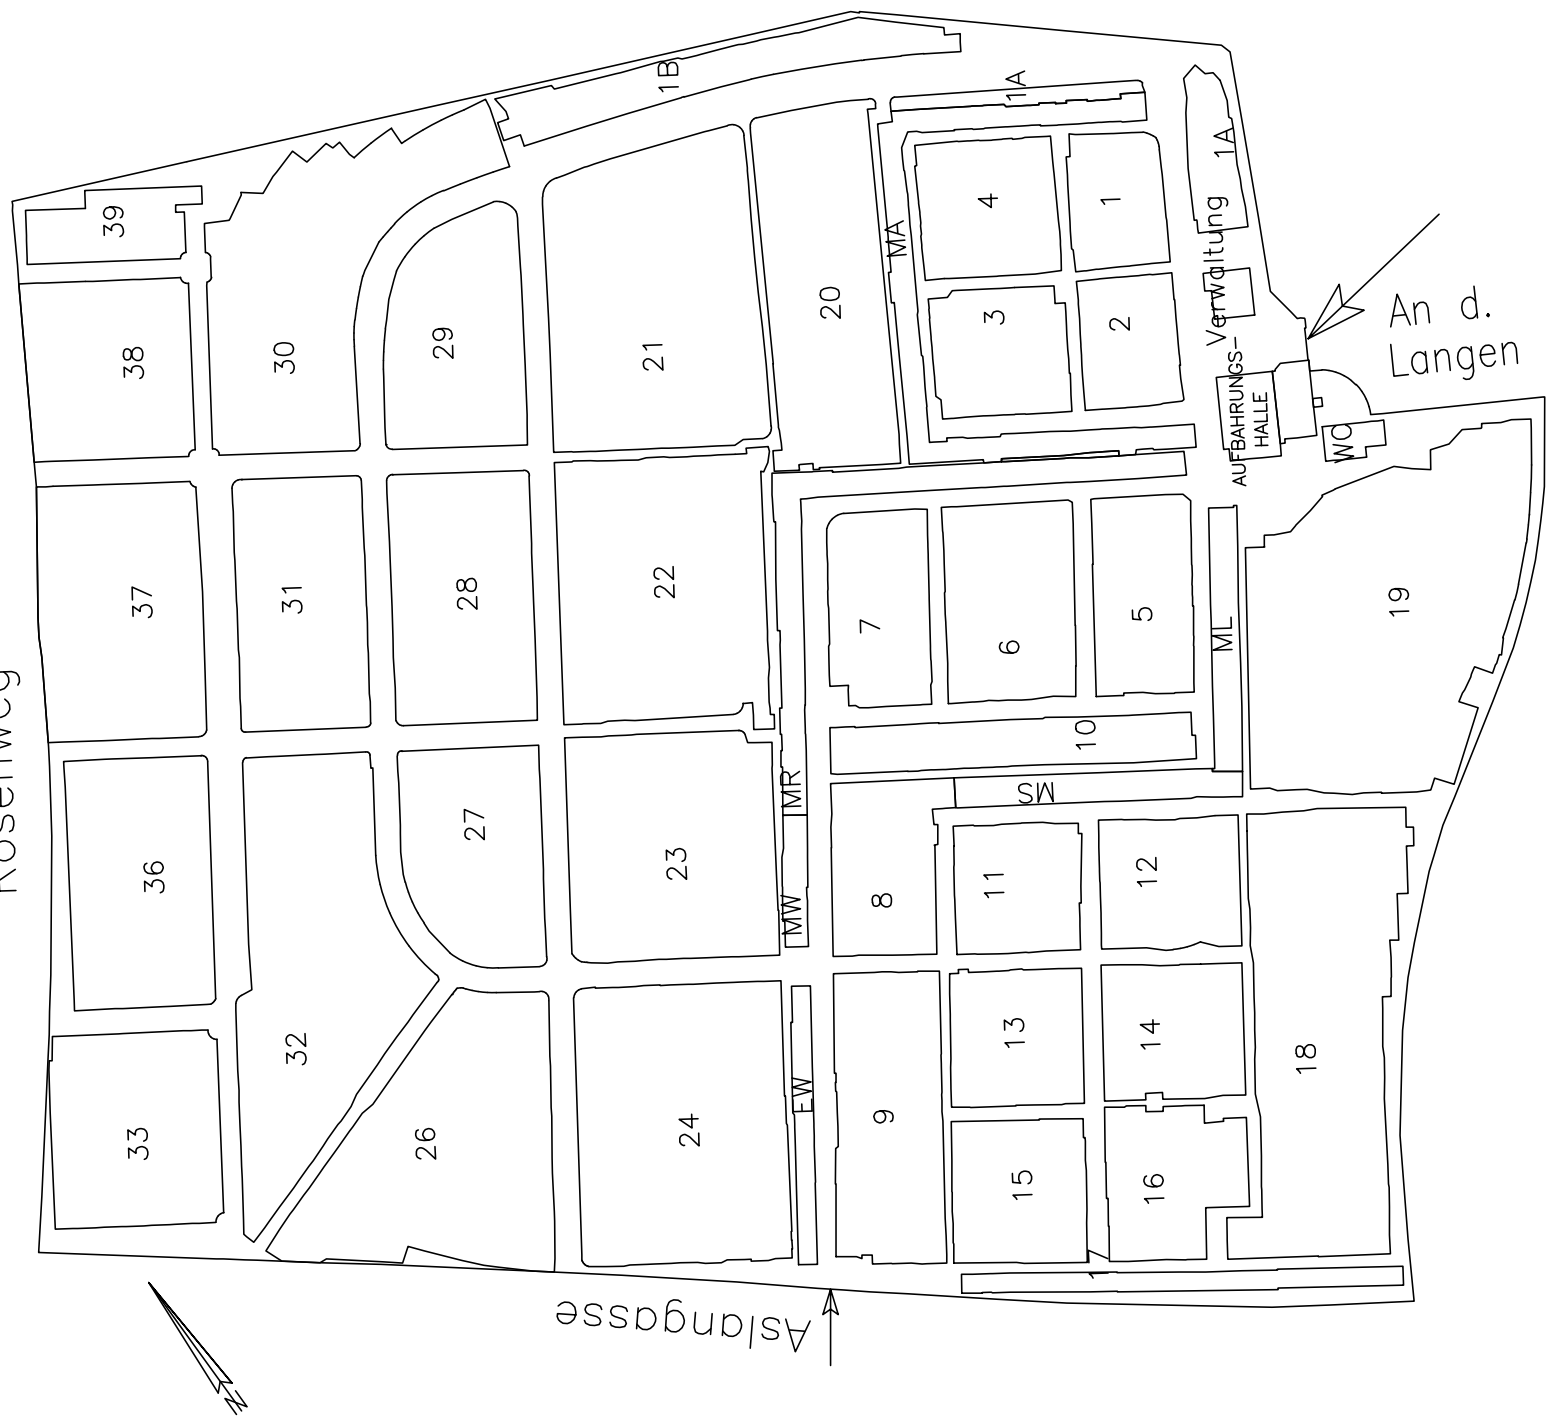

Aslangasse

AUFBAHRUNGS-HALLE
Verwaltung
WC
An d. Langen Lüssen