
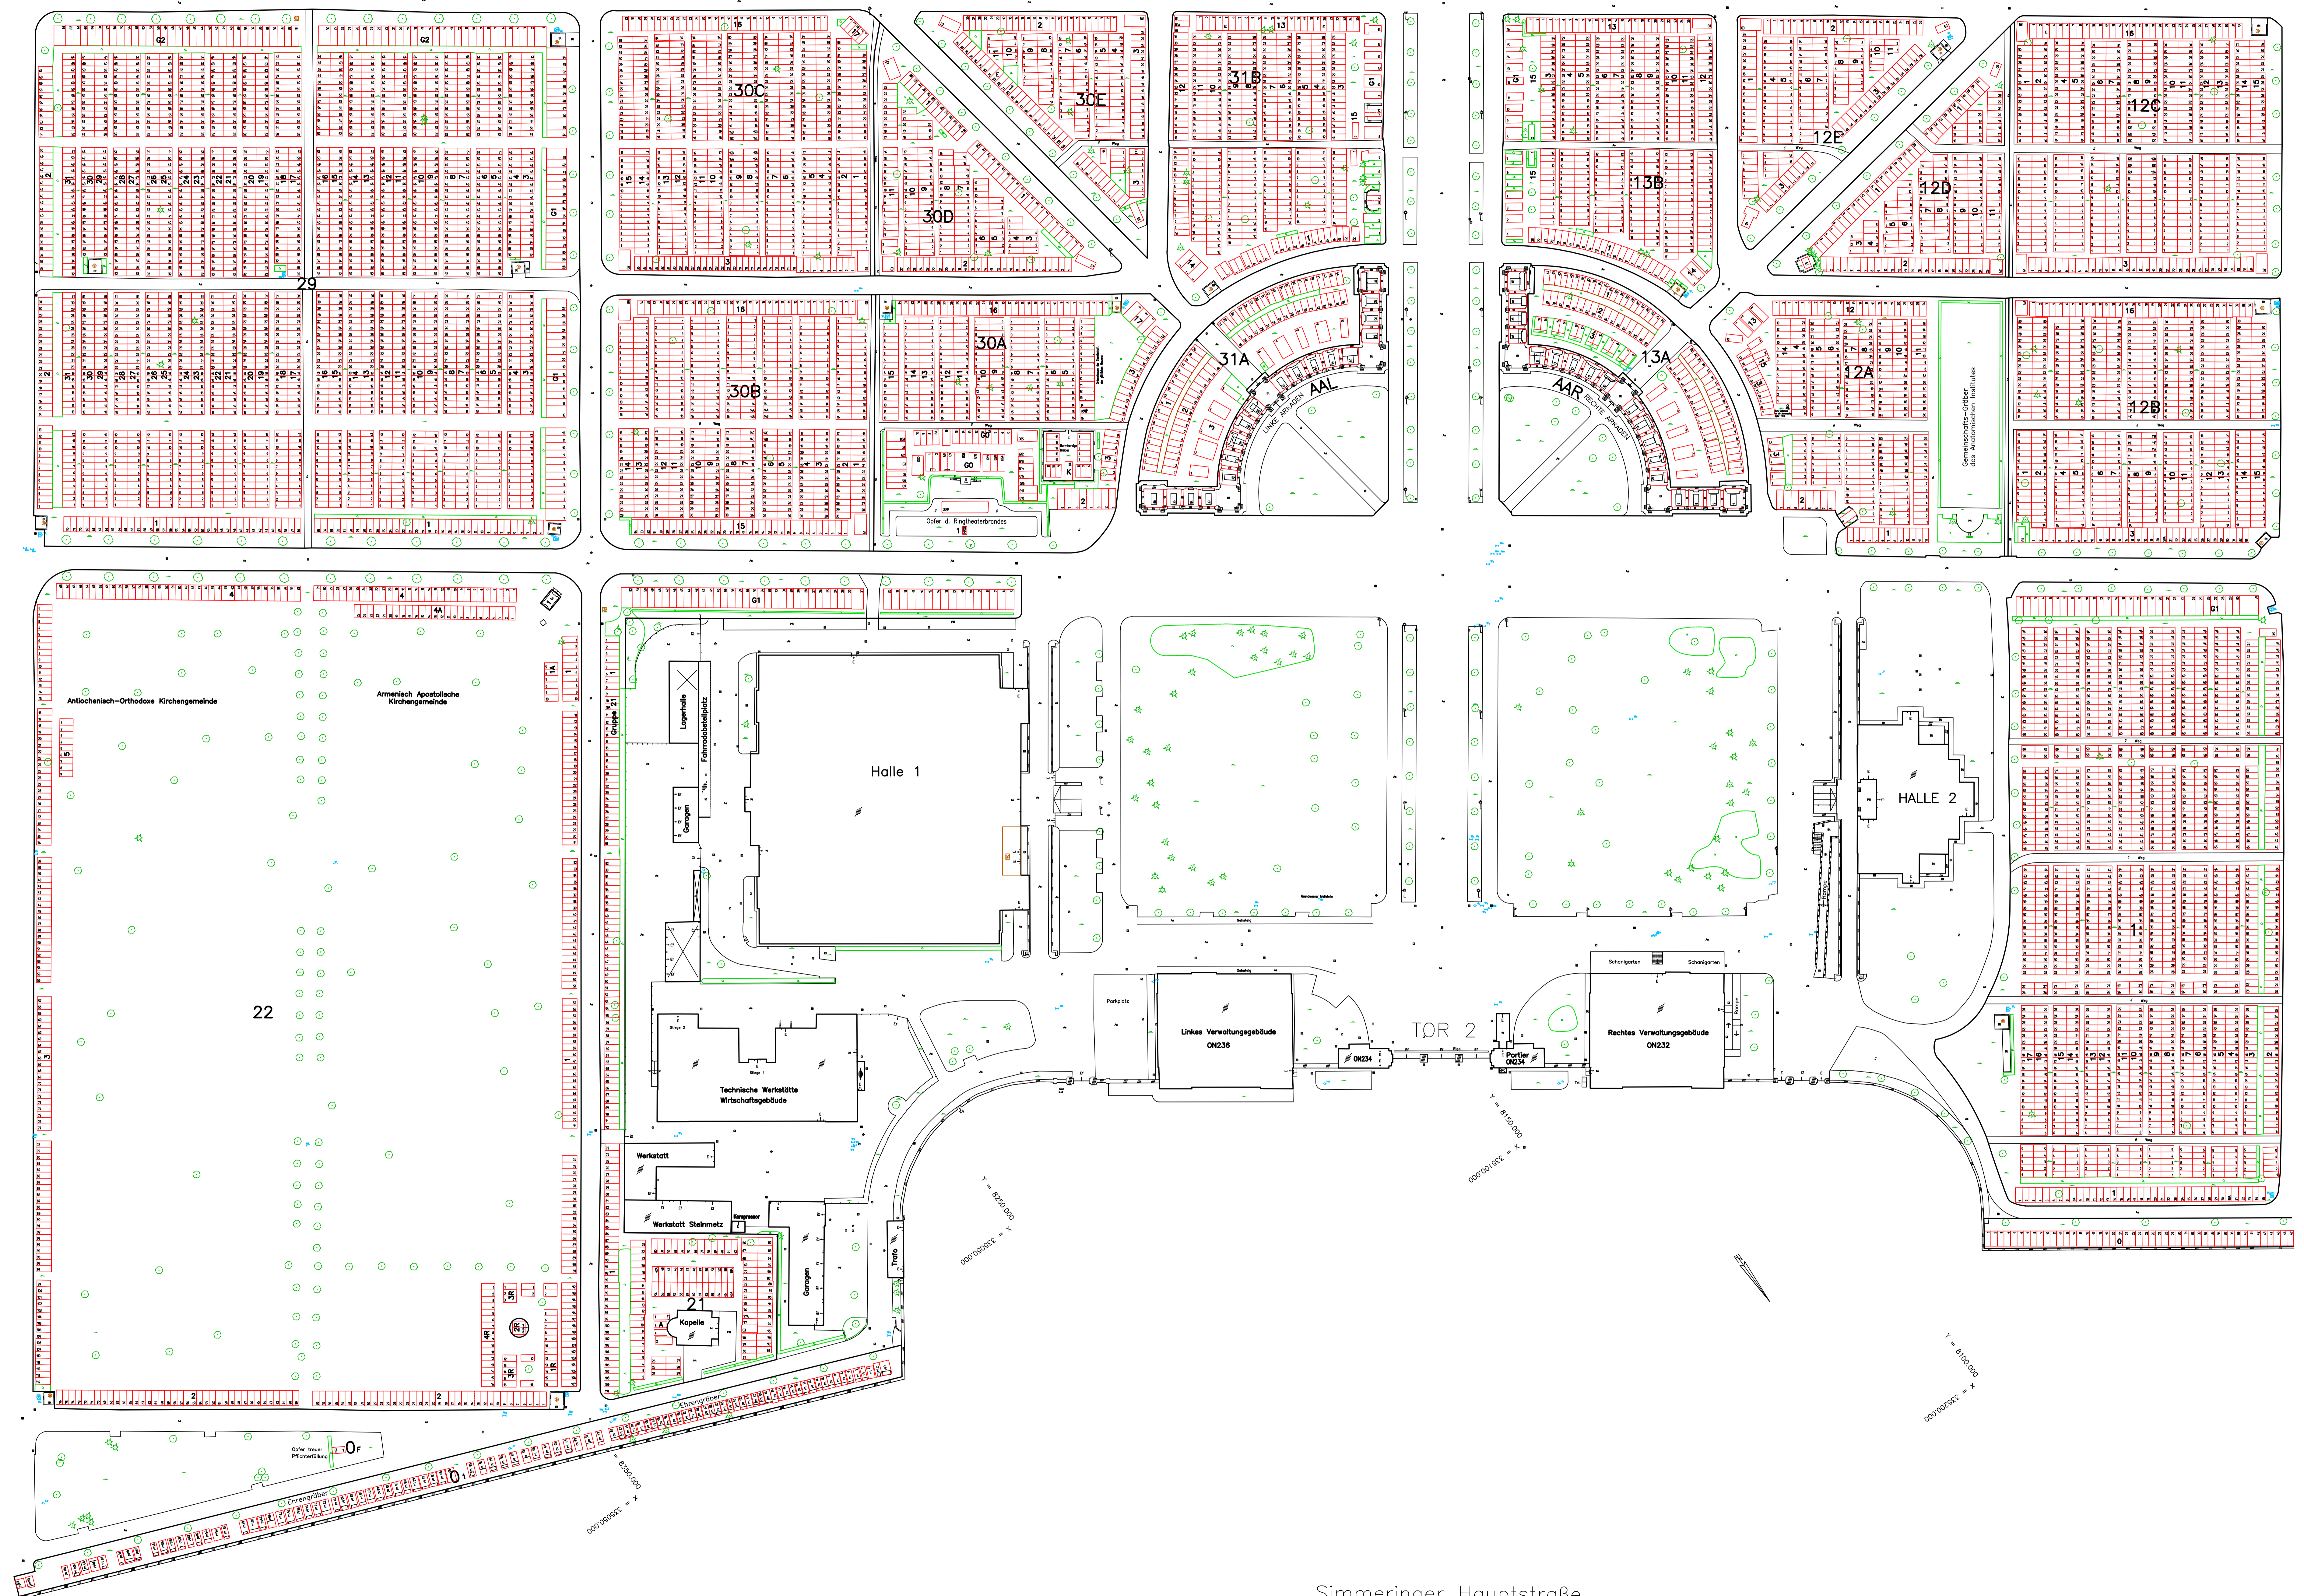


Lageplan M 1:500
 Teilplan 2

5. Nachführung						
4. Nachführung						
3. Nachführung						
2. Nachführung						
1. Nachführung						
Entwurfphase						
Revision	Dienstatte	Datum	Bearbeiter	Geprüft	Beschreibung der Änderung	
				Plannummer	Die Geschäftsführung	
Tachymetrie: Genauigkeit 1-2 Dezimeter Koordinaten: Gauss-Krüger M34 Höhenbezug: Wiener Null (156,68m ü. A.)						WZ 2

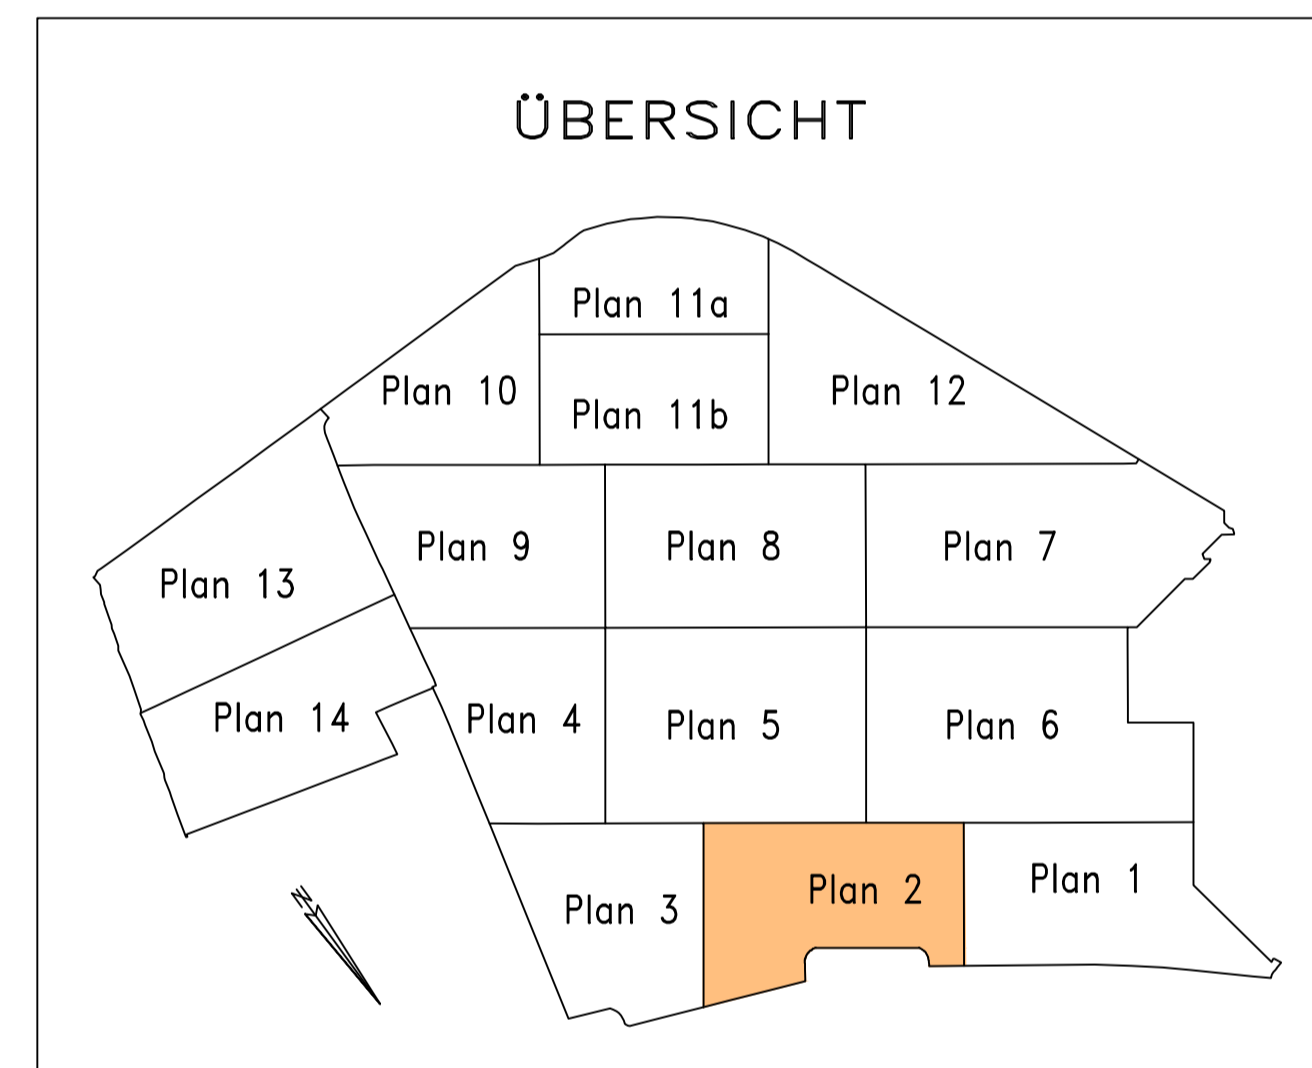

Simmeringer Hauptstraße