**FRIEDHÖFE WIEN**

WIENER STADTWERKE GRUPPE


FRIEDHÖFE WIEN GmbH
Simmeringer Hauptstraße 339
1110 Wien
Tel.: 01/53469-0
E-Mail: post@friedhoefewien.at


# FRIEDHOF
# FEUERHALLE SIMMERING

Simmeringer Hauptstraße 337
1110 WIEN
KG.Name: Kaiserebersdorf
KG.Nr.: 01103
Gdst.Nr.: 1949/1
EZ.: 2939

## Lageplan M 1:200

| | | | | | |
|---|---|---|---|---|---|
| 5. Nachführung | | | | | |
| 4. Nachführung | | | | | |
| 3. Nachführung | | | | | |
| 2. Nachführung | | | | | |
| 1. Nachführung | | | | | |
| Erstaufnahme | | | | | |
| Revision | Dienststelle | Datum | Bearbeitet | Geprüft | Beschreibung der Änderung |

Tachymetrie: Genauigkeit 1-2 Dezimeter
Koordinaten: Gauss-Krüger M34
Höhenbezug: Wiener Null (156.68m ü. A.)

Plannummer: FS 1

Die Geschäftsführung
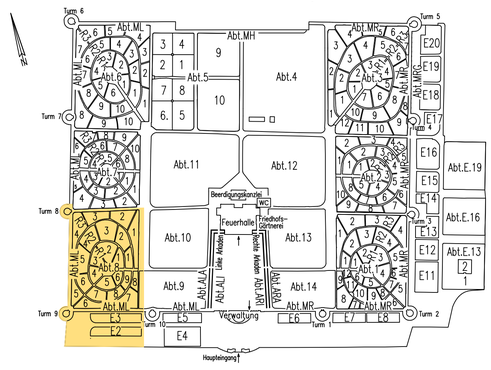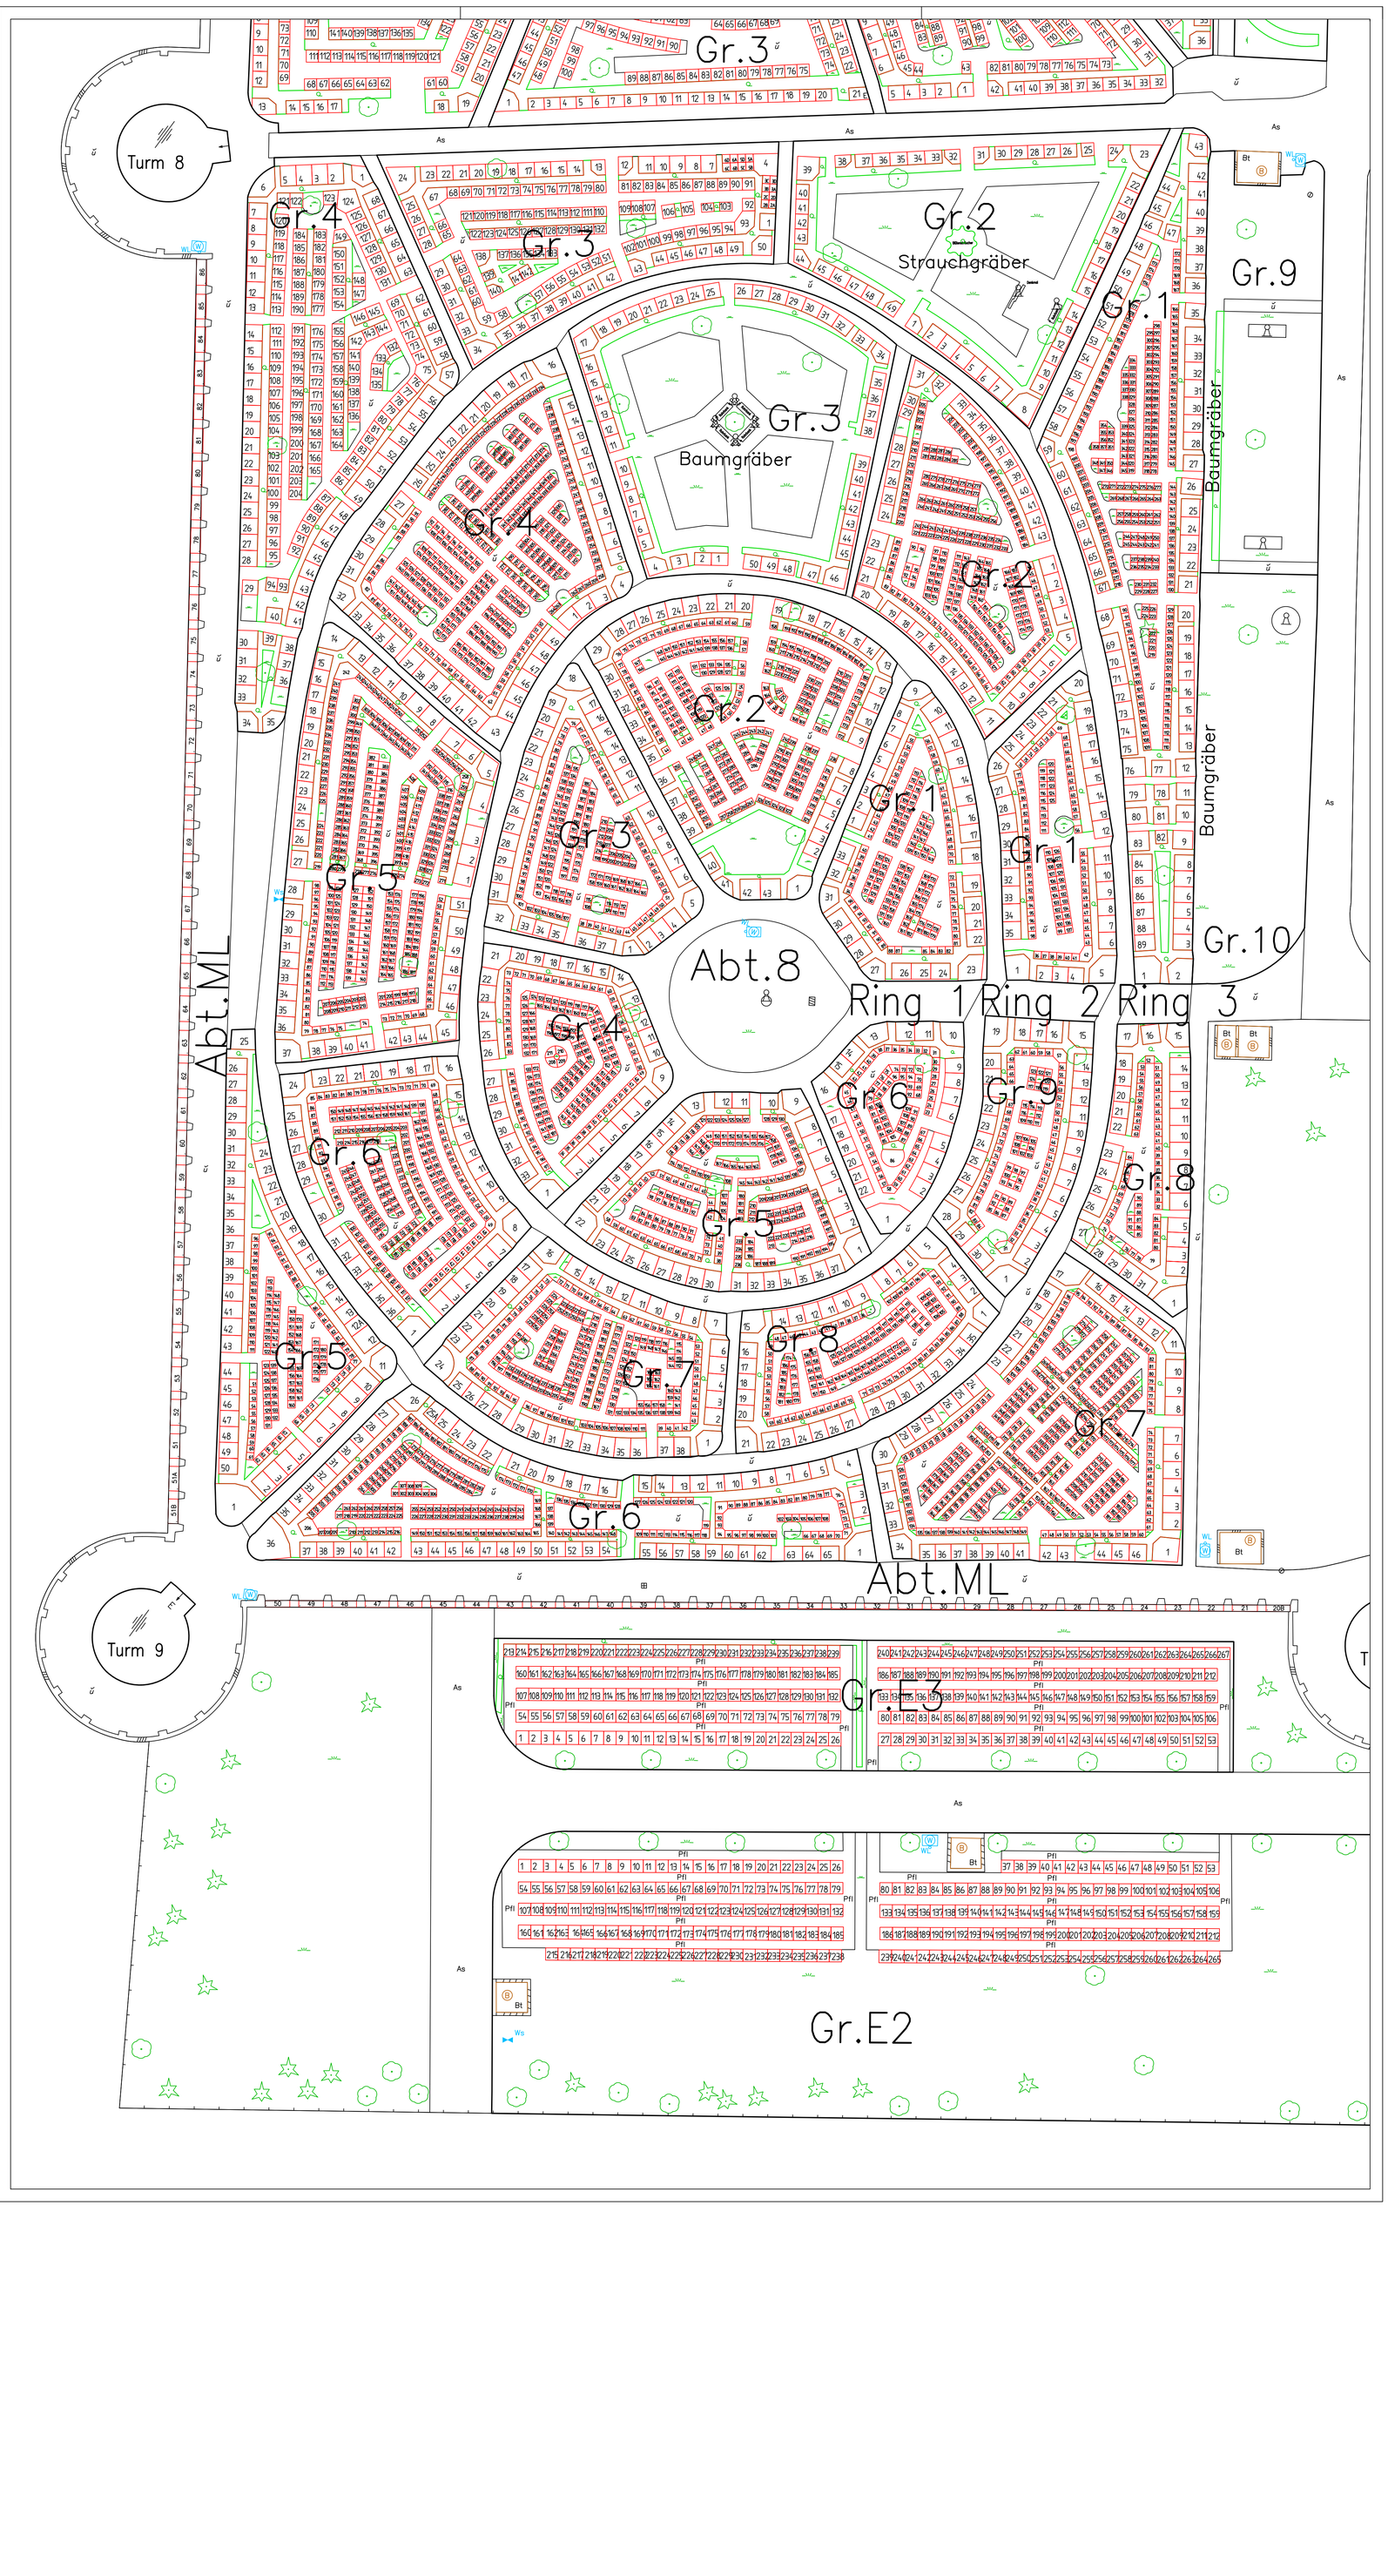
## Übersichtsplan