FRIEDHÖFE WIEN
WIENER STADTWERKE GRUPPE

FRIEDHÖFE WIEN GmbH
Simmeringer Hauptstraße 339
1110 Wien
Tel.: 01/53469-0
E-Mail: post@friedhoefewien.at

FRIEDHOF GROSSJEDLERSDORF

Strebersdorfer Straße 4
1210 WIEN
KG.Name: Großjedlersdorf
KG.Nr.: 01606
Gdst.Nr.: 374/1
EZ.: 4681

Lageplan M 1:500

5. Nachführung					
4. Nachführung					
3. Nachführung					
2. Nachführung					
1. Nachführung					
Erstaufnahme					
Revision	Dienststelle	Datum	Bearbeitet	Geprüft	Beschreibung der Änderung
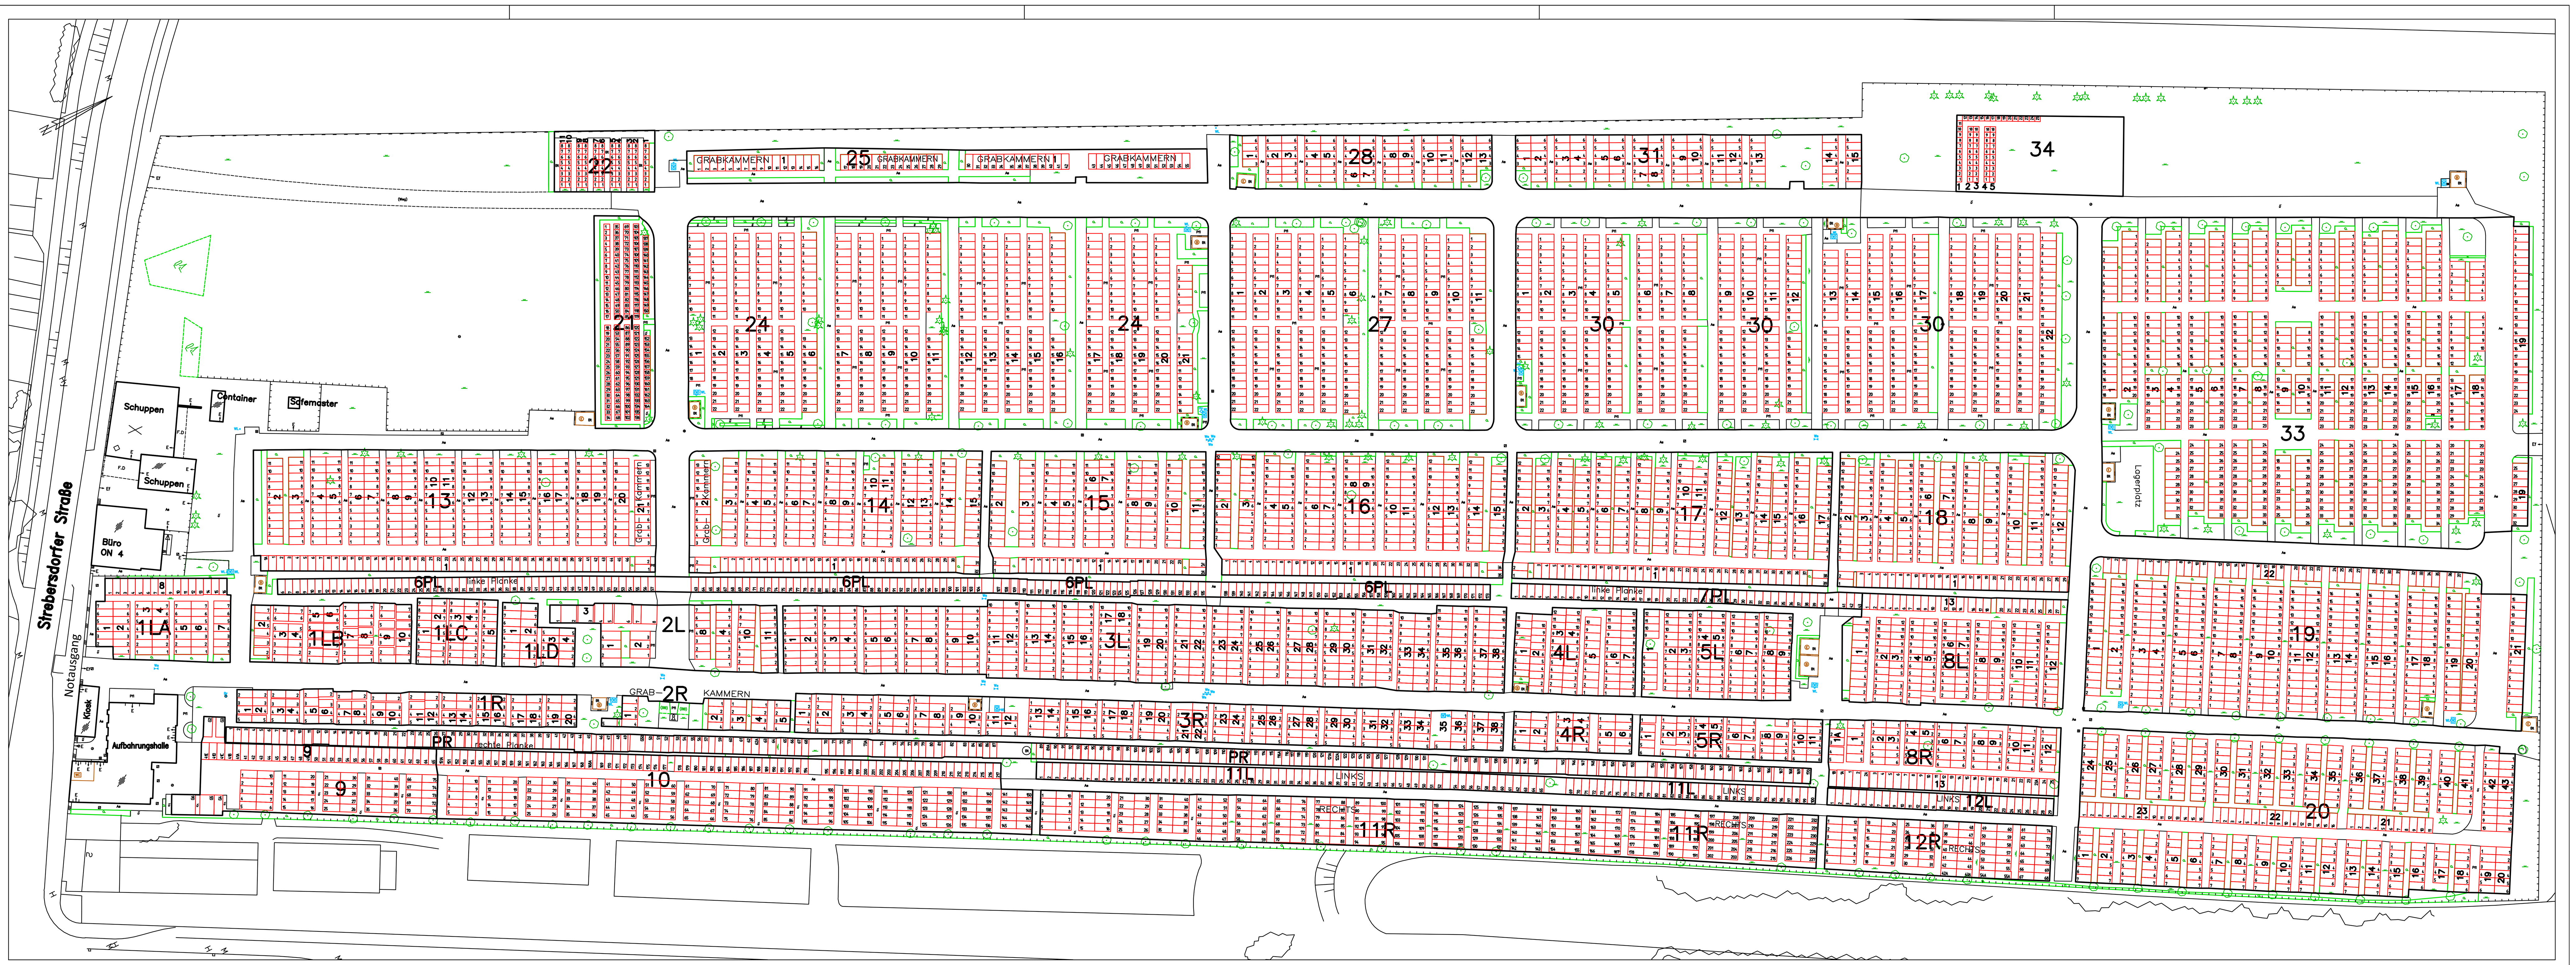
	Plannummer	Die Geschäftsführung
Tachymetrie: Genauigkeit 1–2 Dezimeter Koordinaten: Gauss–Krüger M34 Höhenbezug: Wiener Null (156.68m ü. A.)	GJ 1