**FRIEDHÖFE WIEN**
WIENER STADTWERKE GRUPPE


FRIEDHÖFE WIEN GmbH
Simmeringer Hauptstraße 339
1110 Wien
Tel.: 01/53469-0
E-Mail: post@friedhoefewien.at


# FRIEDHOF MEIDLING

Haidackergasse 6
1120 WIEN
KG.Name: Meidling
KG.Nr.: 01305
Gdst.Nr.: 153/3
EZ.: 154

## Lageplan M 1:500

## Neuer Teil

| Revision | Dienststelle | Datum | Bearbeitet | Geprüft | Beschreibung der Änderung |
|---|---|---|---|---|---|
| 5. Nachführung | | | | | |
| 4. Nachführung | | | | | |
| 3. Nachführung | | | | | |
| 2. Nachführung | | | | | |
| 1. Nachführung | | | | | |
| Erstaufnahme | | | | | |

Tachymetrie: Genauigkeit 1-2 Dezimeter
Koordinaten: Gauss-Krüger M34
Höhenbezug: Wiener Null (156.68m ü. A.)

Plannummer: ME 2

Die Geschäftsführung

Vordere Mauer

OMU

WV

Hintere Mauer

OMU

WH
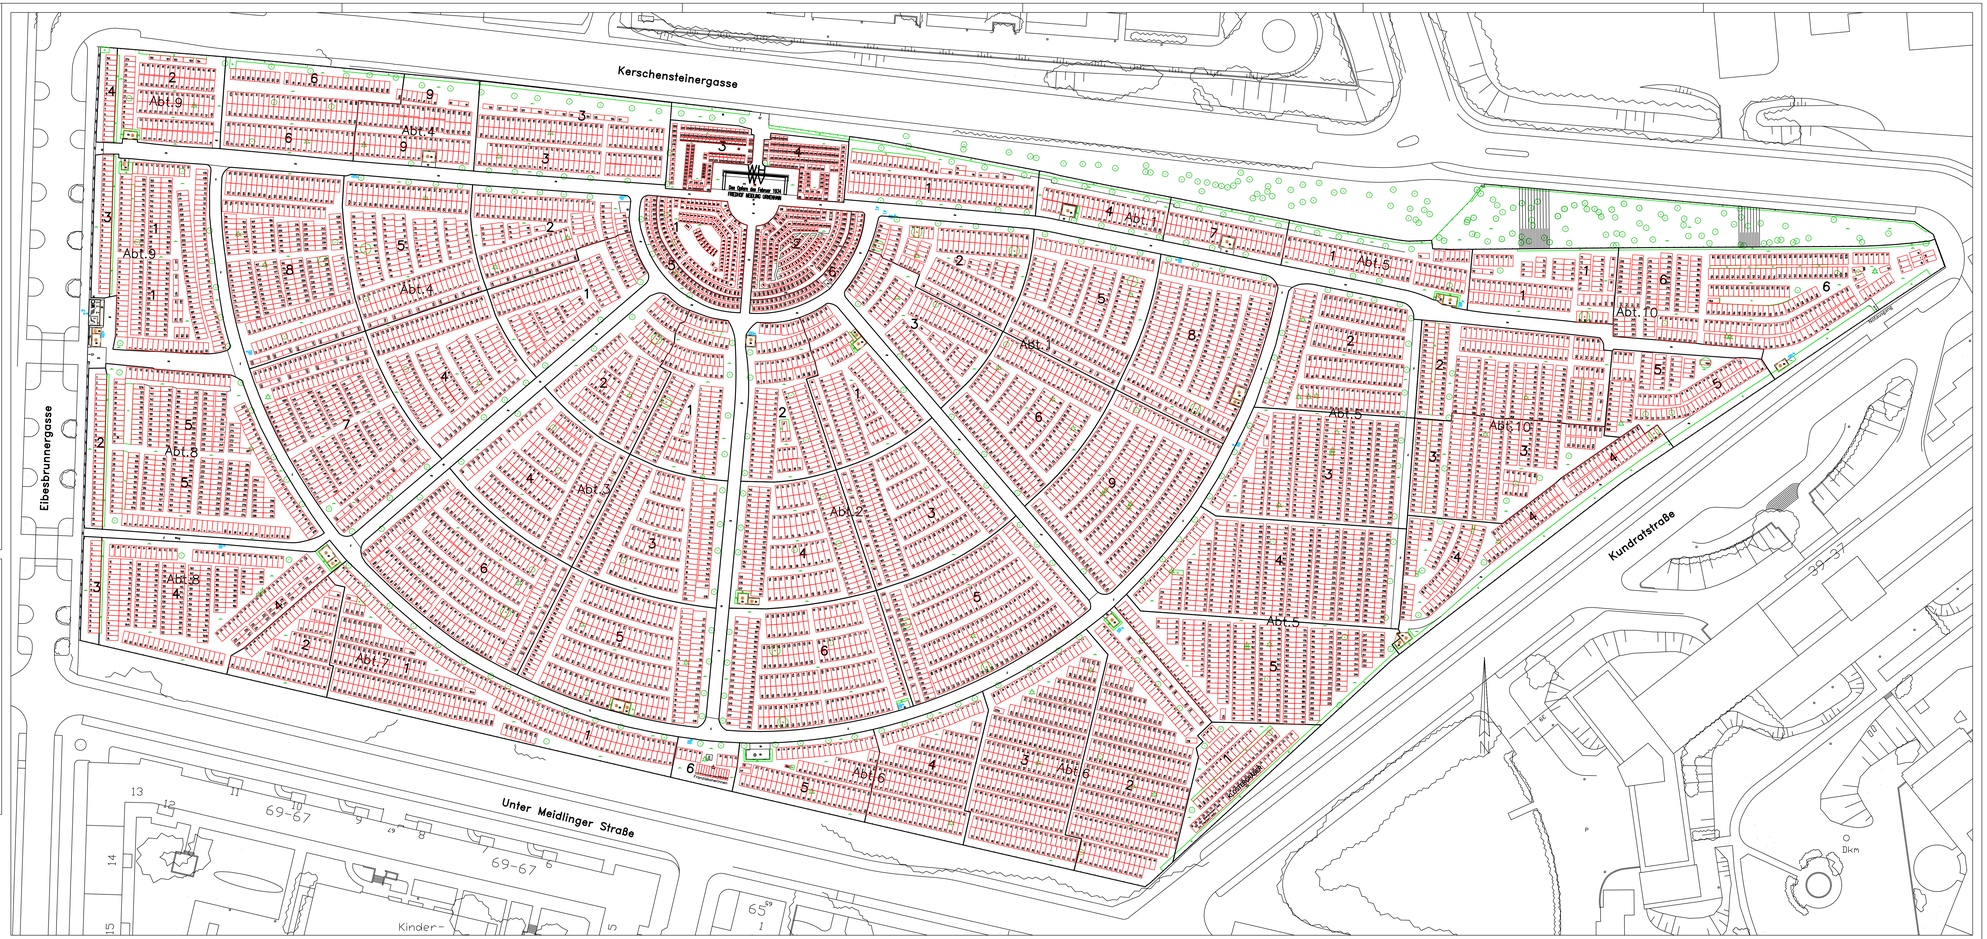
Friedhof Meidling
URNENWAND