FRIEDHÖFE WIEN

WIENER STADTWERKE GRUPPE

FRIEDHÖFE WIEN GmbH
Simmeringer Hauptstraße 339
1110 Wien
Tel.: 01/53469-0
E-Mail: post@friedhoefewien.at

FRIEDHOF MEIDLING

Haidackergasse 6
1120 WIEN
KG.Name: Meidling
KG.Nr.: 01305
Gdst.Nr.: 153/3
EZ.: 154

Lageplan M 1:500

Alter Teil

Revision	Dienststelle	Datum	Bearbeitet	Geprüft	Beschreibung der Änderung
5. Nachführung					
4. Nachführung					
3. Nachführung					
2. Nachführung					
1. Nachführung					
Erstaufnahme					

Tachymetrie: Genauigkeit 1-2 Dezimeter
Koordinaten: Gauss-Krüger M34
Höhenbezug: Wiener Nulf (156.68m ü. A.)

Plannummer: ME 1
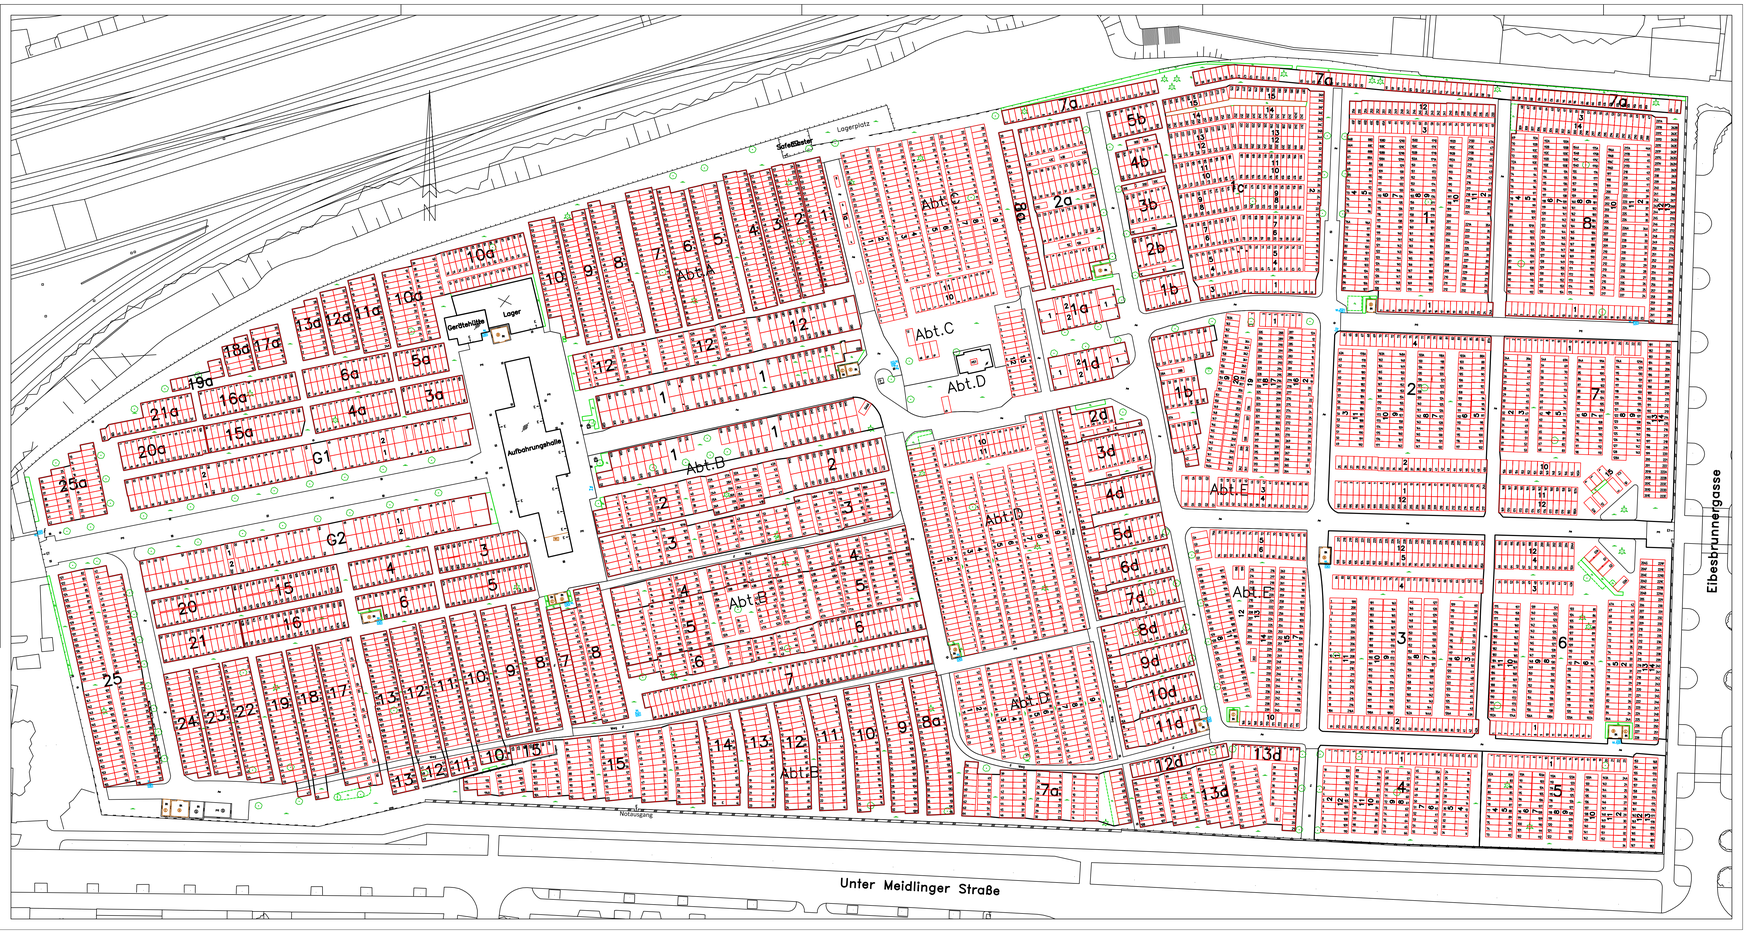
Die Geschäftsführung