**FRIEDHÖFE WIEN**

WIENER STADTWERKE GRUPPE

FRIEDHÖFE WIEN GmbH
Simmeringer Hauptstraße 339
1110 Wien
Tel.: 01/53489-0
E-Mail: post@friedhoefewien.at

# FRIEDHOF NEUSTIFT

Pötzleinsdorfer Höhe 2
1180 WIEN
KG.Name: Neustift am Walde
KG.Nr.: 01506
Gdst.Nr.: 420/1
EZ.: 941

## Lageplan M 1:500

| | | | | | |
|---|---|---|---|---|---|
| 5. Nachtrag | | | | | |
| 4. Nachtrag | | | | | |
| 3. Nachtrag | | | | | |
| 2. Nachtrag | | | | | |
| 1. Nachtrag | | | | | |
| Revision | Gemäßstäbe | Datum | Bearbeitet | Geprüft | Beschreibung der Änderung |

Tachymetrie: Genauigkeit 1-2 Dezimeter
Koordinaten: Gauss-Krüger M34
Höhenbezug: Wiener Null (156.68m ü. A.)

Plannummer: NE 1

Die Geschäftsführung

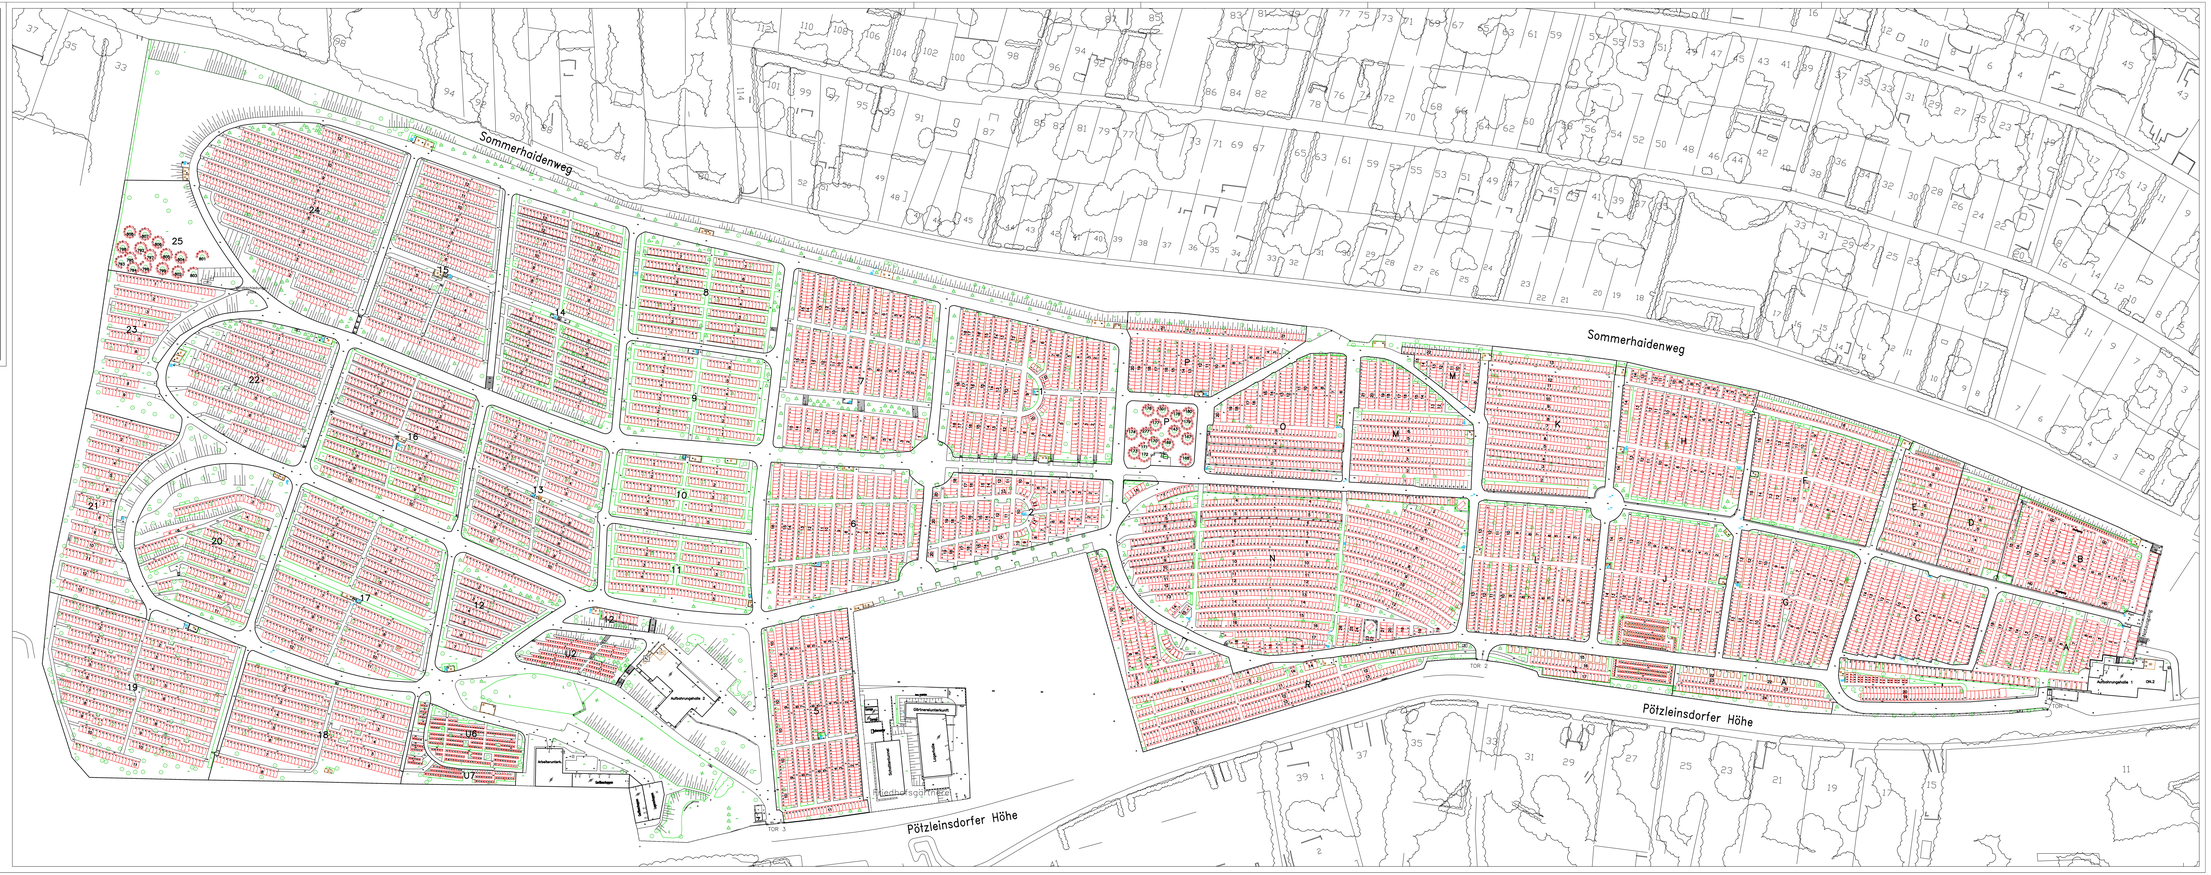
Sommerhaidenweg
Sommerhaidenweg
Pötzleinsdorfer Höhe
Pötzleinsdorfer Höhe
TOR 1
TOR 2
TOR 3
Friedhofsgärtnerei
Friedhofsgärtnerei
Friedhofsgärtnerei