FRIEDHÖFE WIEN
WIENER STADTWERKE GRUPPE

FRIEDHÖFE WIEN GmbH
Simmeringer Hauptstraße 339
1110 Wien
Tel.: 01/53469-0
E-Mail: post@friedhoefewien.at

FRIEDHOF STAMMERSDORF/ZENTRAL

Stammersdorfer Straße 244–260
1210 WIEN
KG.Name: Stammersdorf
KG.Nr.: 01616
Gdst.Nr.: 984
EZ.: 1810

Lageplan M 1:500

Teilplan 1

5. Nachführung					
4. Nachführung					
3. Nachführung					
2. Nachführung					
1. Nachführung					
Erstaufnahme					
Revision	Dienststelle	Datum	Bearbeitet	Geprüft	Beschreibung der Änderung

Plannummer: SZ 1

Die Geschäftsführung

Tachymetrie: Genauigkeit 1–2 Dezimeter
Koordinaten: Gauss-Krüger M34
Höhenbezug: Wiener Null (156.68m ü. A.)

ÖBERSICHTSPLAN

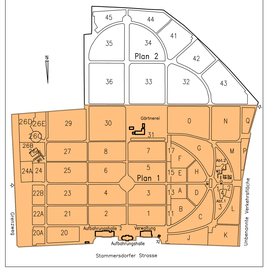

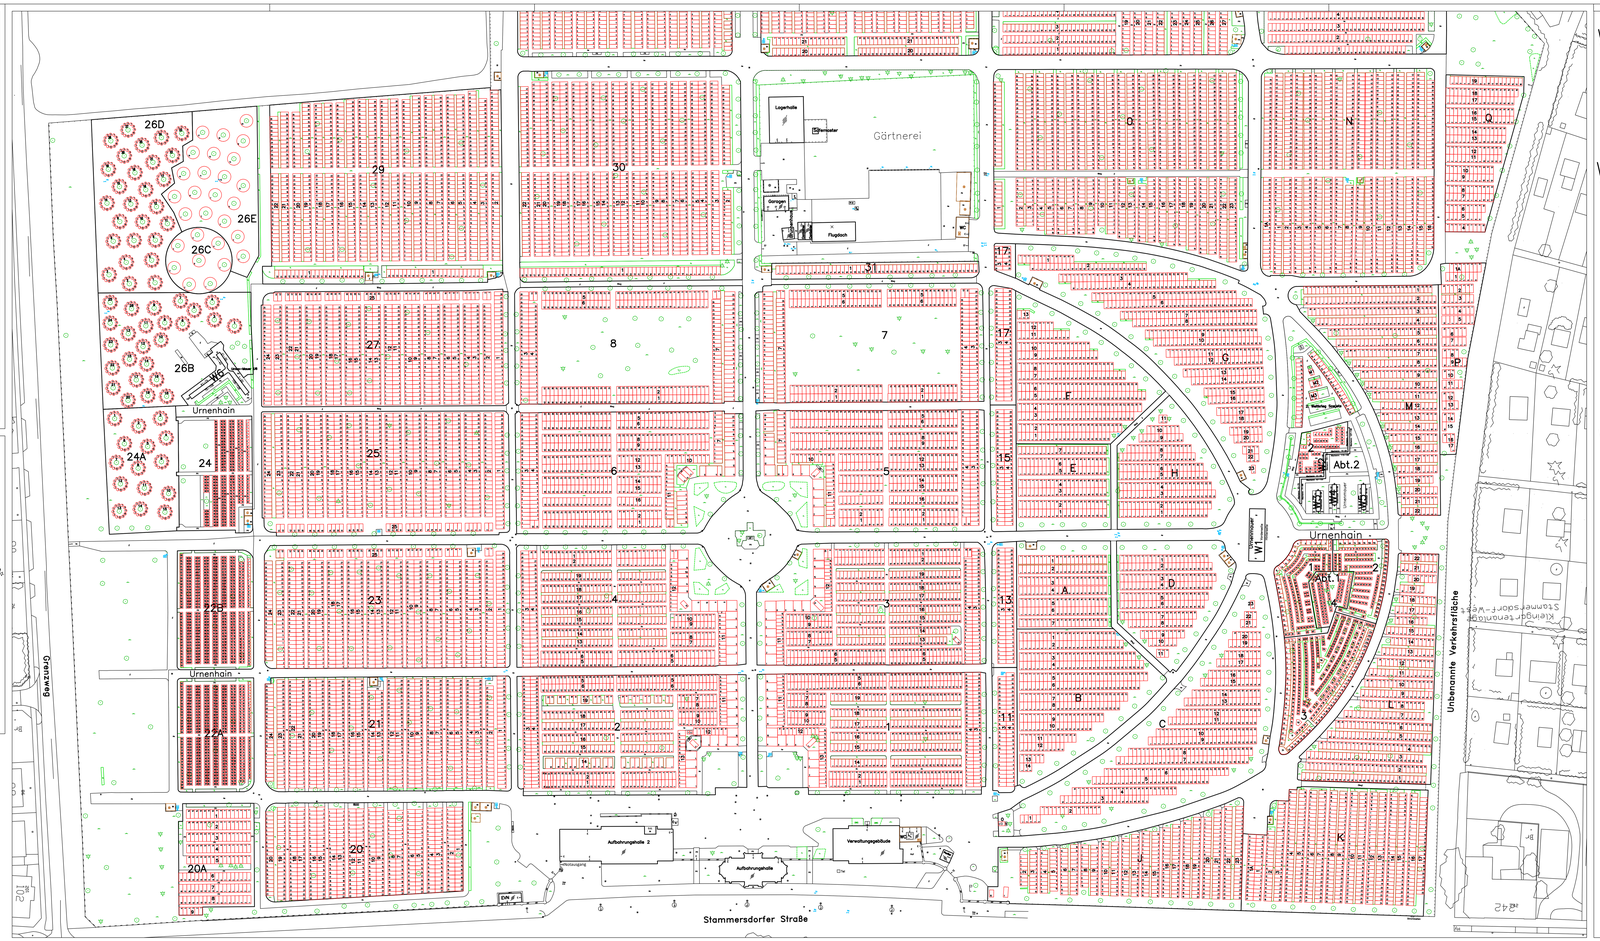

W1 Friedhof Stammersdorf Z URNENMAUER

Urnenmauer-Vorderseite

VO
VM
VU

Urnenmauer-Hinterseite

HO
HM
HU

W2

Nischennr. 1–14

Nischennr.127–138

Nischennr. 27–40

Nischennr. 15–26

Nischennr. 101–112

Nischennr. 113–126

Nischennr. 71–86

Nischennr. 41–52

Nischennr. 53–70

Nischennr. 87–100

W3 Friedhof Stammersdorf Z URNENMAUER

Urnenmauer 1–14

Urnenmauer 15–28

W4

Urnenmauer 29–42

Urnenmauer 43–56

W5

Urnenmauer 57–74

Urnenmauer 75–92

W6 Friedhof Stammersdorf Z URNENMAUER

1–20

21–30

31–40

41–74

75–108

109–128