FRIEDHÖFE WIEN

WIENER STADTWERKE GRUPPE

FRIEDHÖFE WIEN GmbH
Simmeringer Hauptstraße 339
1110 Wien
Tel.: 01/53469–0
E–Mail: post@friedhoefewien.at

FRIEDHOF STAMMERSDORF/ZENTRAL

Stammersdorfer Straße 244–260
1210 WIEN
KG.Name: Stammersdorf
KG.Nr.: 01616
Gdst.Nr.: 984
EZ.: 1810

Lageplan M 1:500

Baumgräber

5. Nachführung					
4. Nachführung					
3. Nachführung					
2. Nachführung					
1. Nachführung					
Erstaufnahme					
Revision	Dienststelle	Datum	Bearbeitet	Geprüft	Beschreibung der Änderung

Tachymetrie: Genauigkeit 1–2 Dezimeter
Koordinaten: Gauss–Krüger M34
Höhenbezug: Wiener Null (156.68m ü. A.)

Plannummer: SZ 3

Die Geschäftsführung
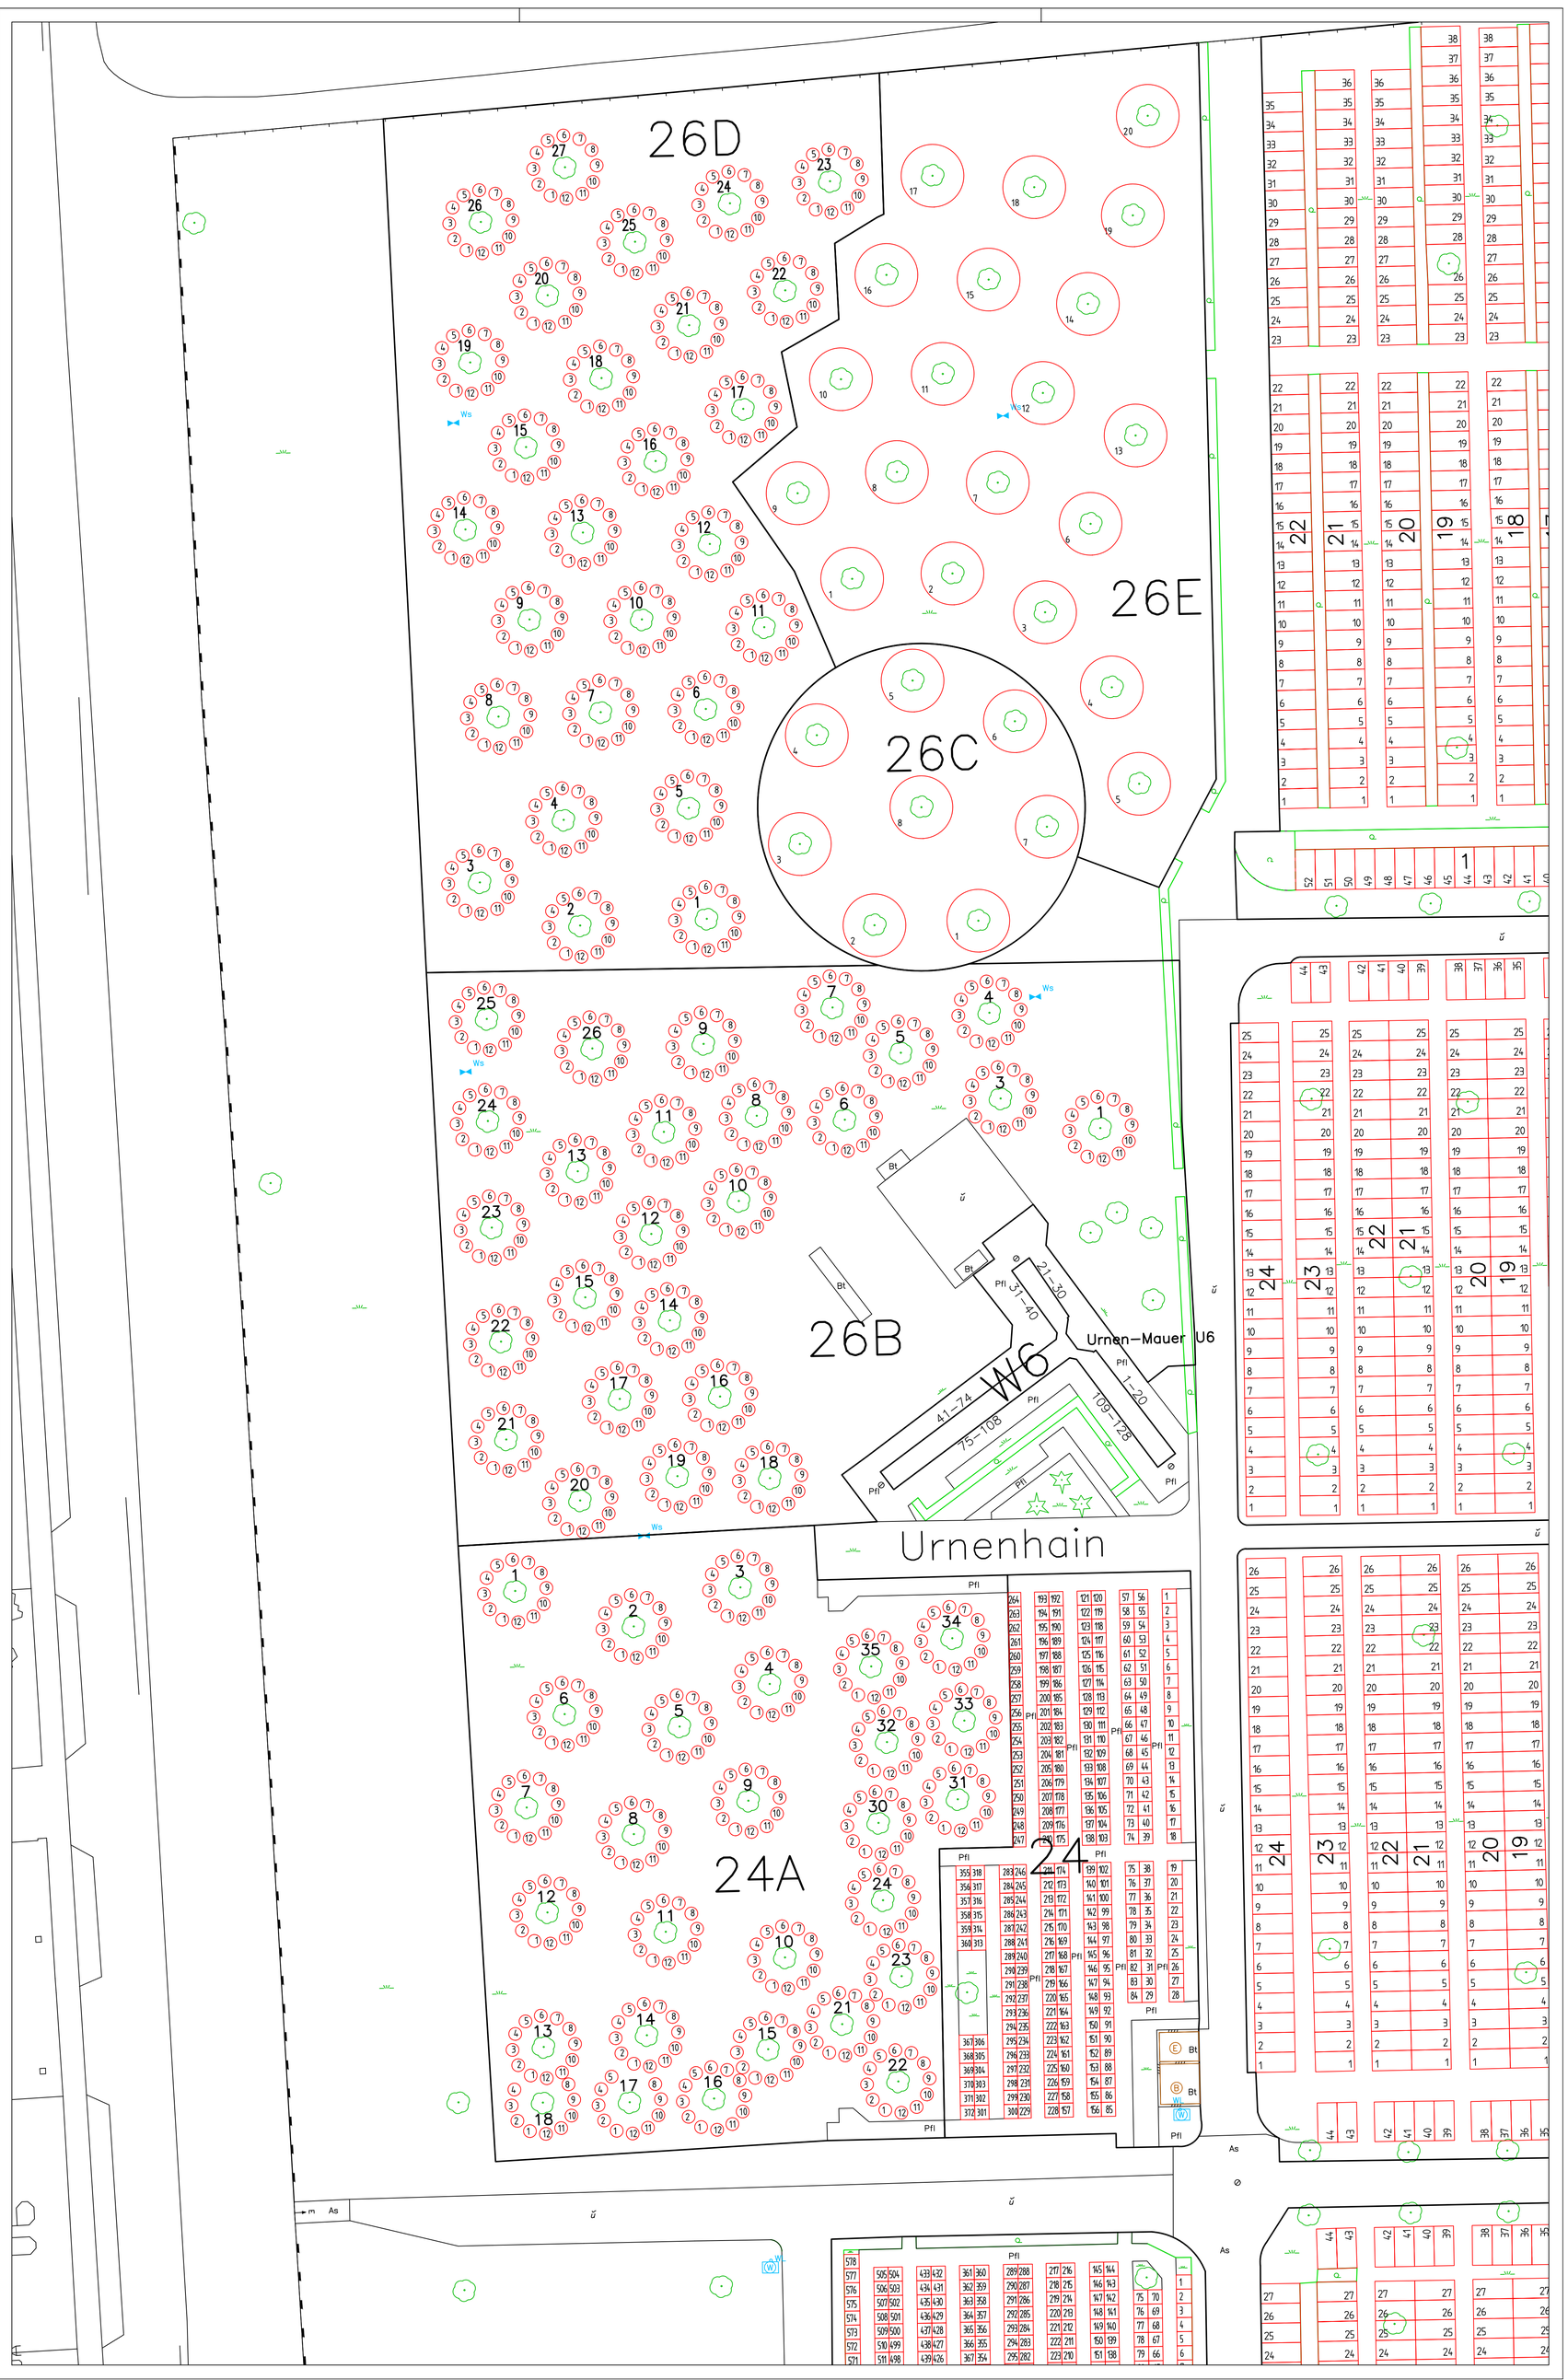
ÜBERSICHTSPLAN