FRIEDHÖFE WIEN

WIENER STADTWERKE GRUPPE

FRIEDHÖFE WIEN GmbH
Simmeringer Hauptstraße 339
1110 Wien
Tel.: 01/53469-0
E-Mail: post@friedhoefewien.at

FRIEDHOF SÜDWEST

Hervicusgasse 44
1120 WIEN
KG.Name: Hetzendorf
KG.Nr.: 01304
Gdst.Nr.: 570/1
EZ.: 381

Lageplan M 1:500

Revision	Dienststelle	Datum	Bearbeitet	Geprüft	Beschreibung der Änderung
5. Nachführung					
4. Nachführung					
3. Nachführung					
2. Nachführung					
1. Nachführung					
Erstaufnahme					

Tachymetrie: Genauigkeit 1-2 Dezimeter
Koordinaten: Gauß-Krüger M34
Höhenbezug: Wiener Null (156.68m ü. A.)

Plannummer: SÜ
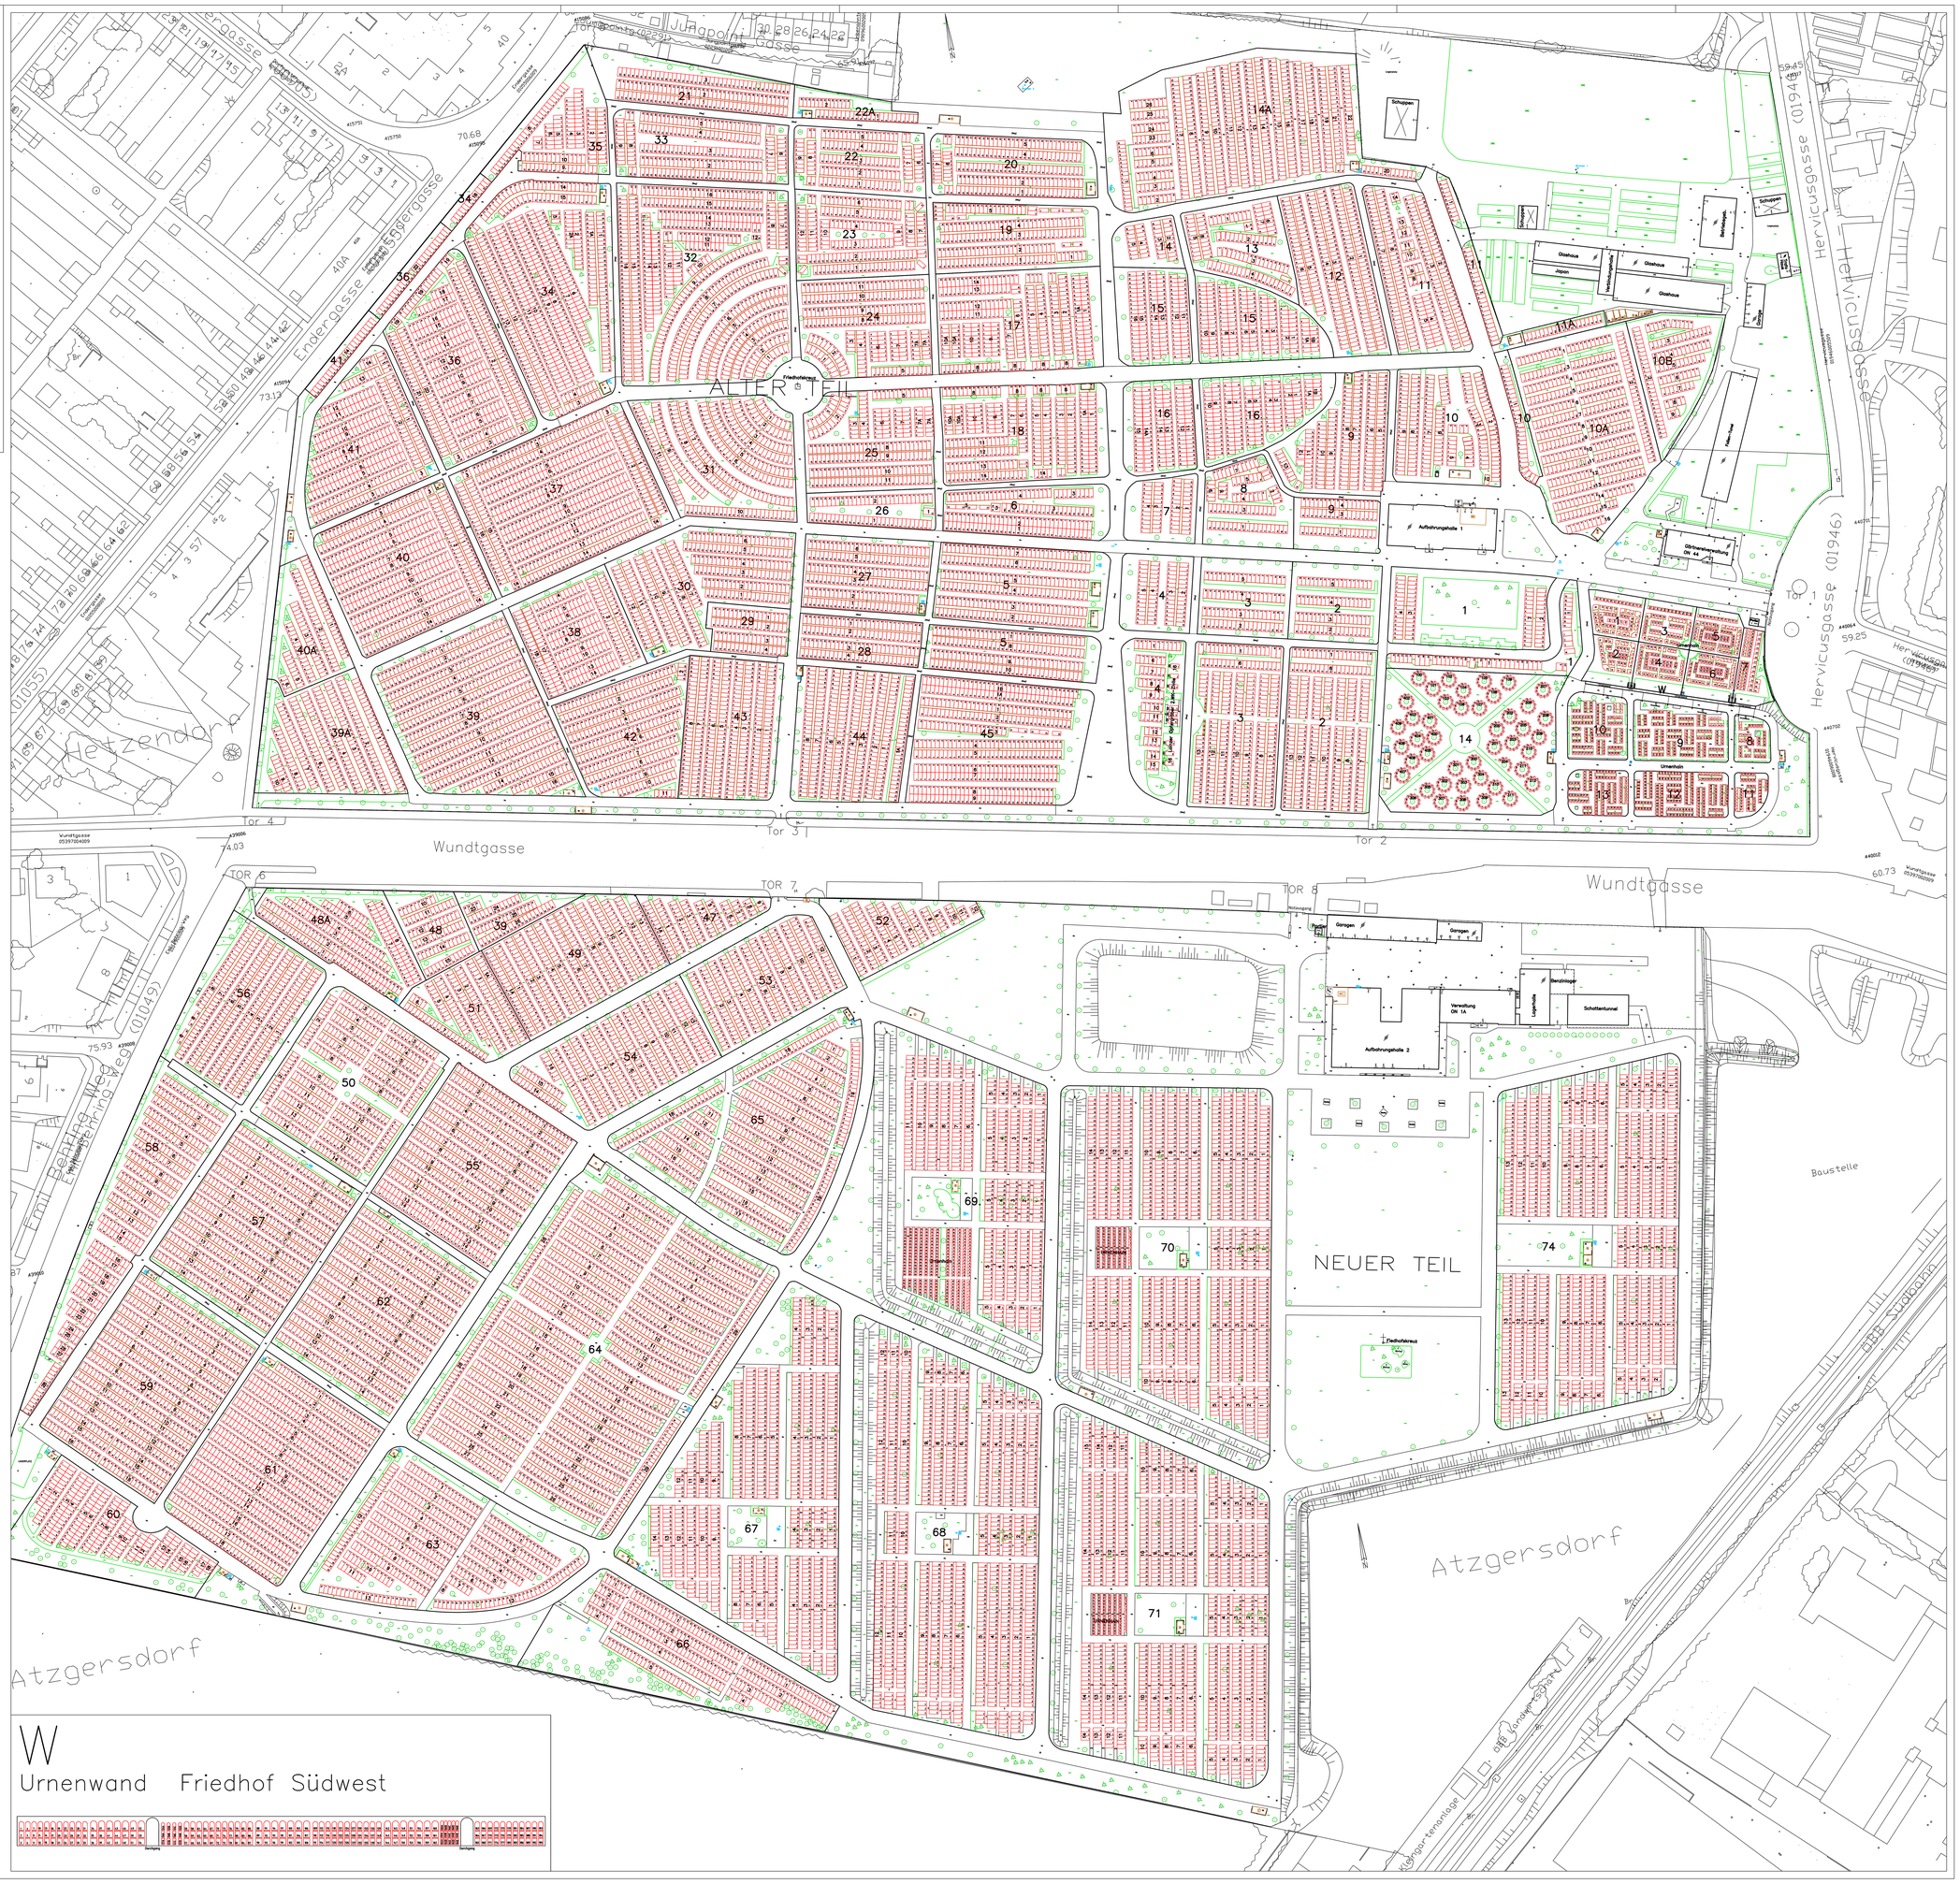
Die Geschäftsführung