FRIEDHÖFE WIEN

WIENER STADTWERKE GRUPPE

FRIEDHÖFE WIEN GmbH
Simmeringer Hauptstraße 339
1110 Wien
Tel.: 01/53469-0
E-Mail: post@friedhoefewien.at

FRIEDHOF
WIENER ZENTRALFRIEDHOF

Simmeringer Hauptstraße 234
1110 WIEN
KG.Name: Kaisereberdorf
KG.Nr.: 01103
Gdst.Nr.: 860/1
EZ.: 278

Lageplan M 1:500

Teilplan 1

Revision	Dienststelle	Datum	Bearbeitet	Geprüft	Beschreibung der Änderung
5. Nachführung					
4. Nachführung					
3. Nachführung					
2. Nachführung					
1. Nachführung					
Erstaufnahme					

Tachymetrie: Genauigkeit 1–2 Dezimeter
Koordinaten: Gauss-Krüger M34
Höhenbezug: Wiener Null (156.68m ü. A.)

Plannummer: WZ 1

Die Geschäftsführung
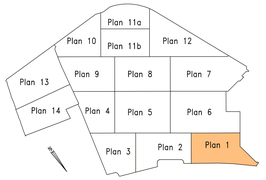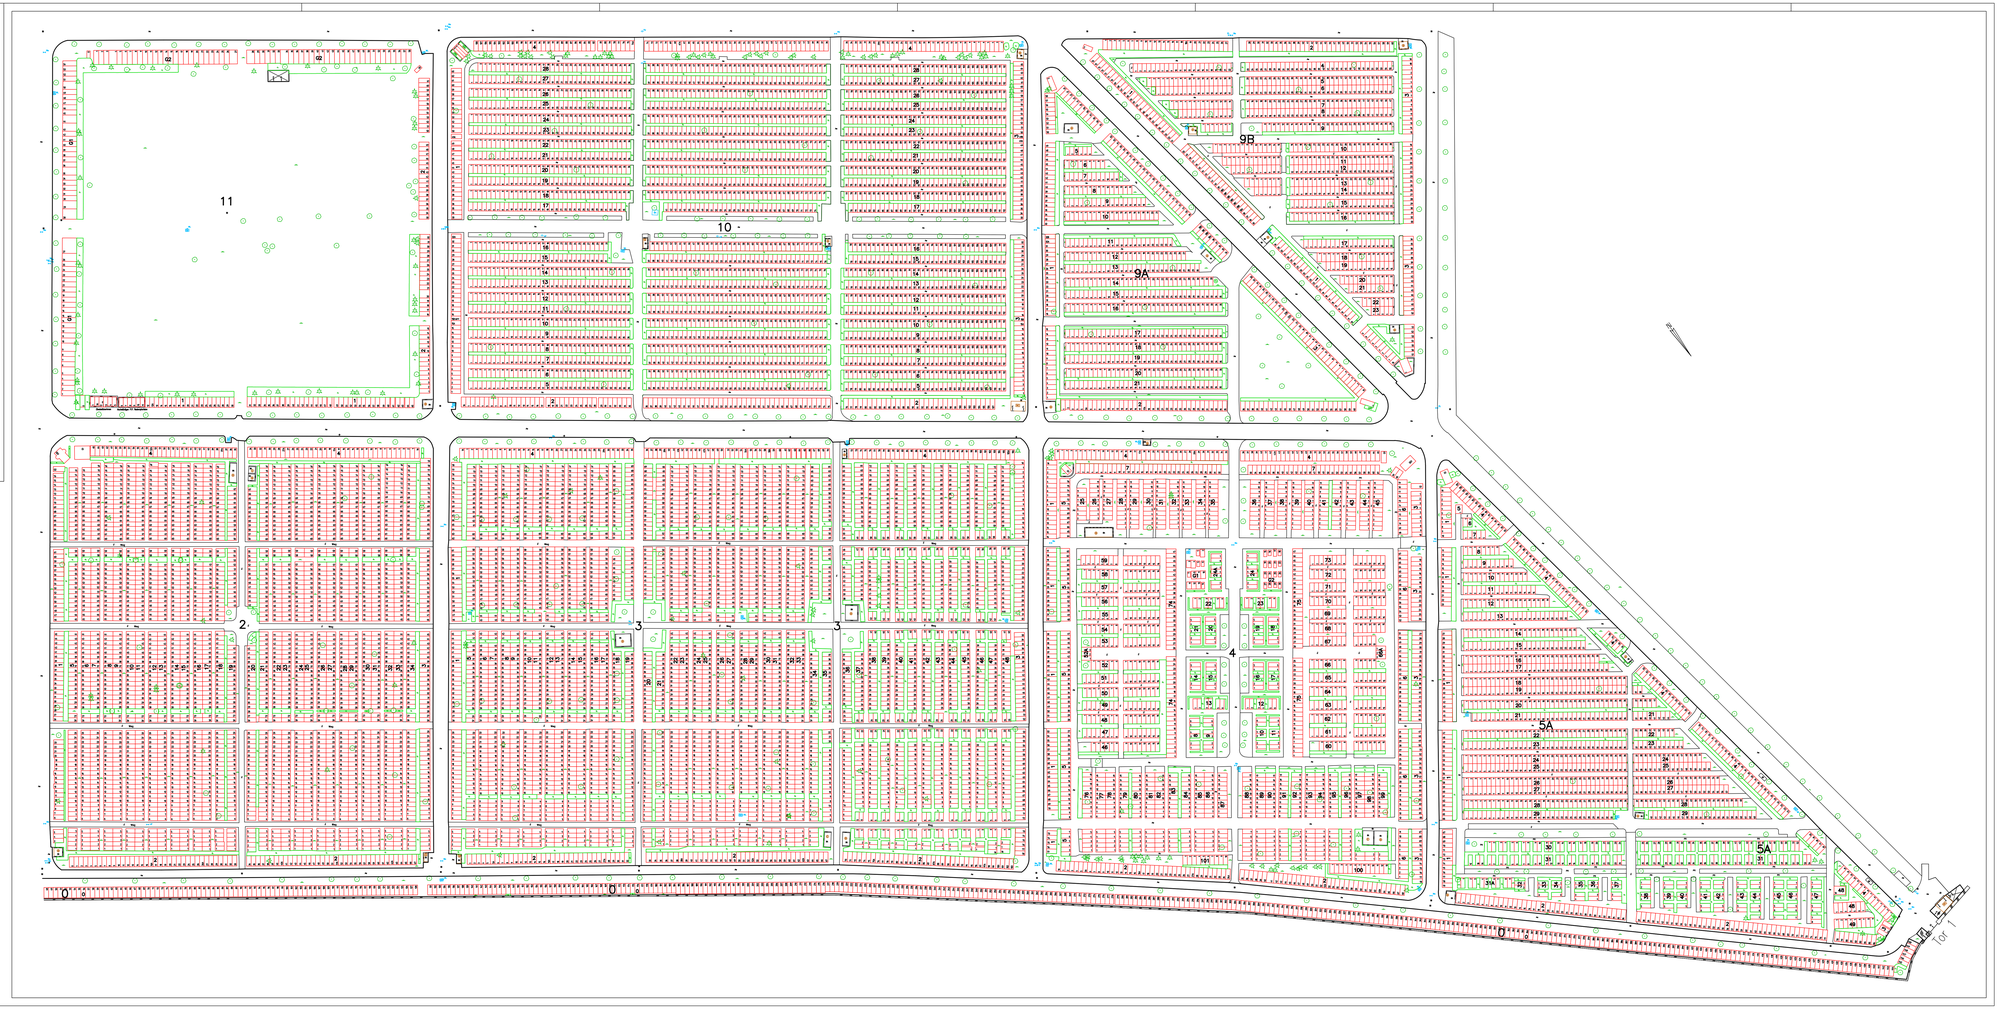
ÜBERSICHT