**FRIEDHÖFE WIEN**

WIENER STADTWERKE GRUPPE


FRIEDHÖFE WIEN GmbH
Simmeringer Hauptstraße 339
1110 Wien
Tel.: 01/53469–0
E–Mail: post@friedhoefewien.at


# FRIEDHOF
# WIENER ZENTRALFRIEDHOF

Simmeringer Hauptstraße 234
1110 WIEN
KG.Name: Kaiserebersdorf
KG.Nr.: 01103
Gdst.Nr.: 860/1
EZ.: 278

## Lageplan M 1:500

## Teilplan 9

| Revision | Dienststelle | Datum | Bearbeitet | Geprüft | Beschreibung der Änderung |
|---|---|---|---|---|---|
| 5. Nachführung | | | | | |
| 4. Nachführung | | | | | |
| 3. Nachführung | | | | | |
| 2. Nachführung | | | | | |
| 1. Nachführung | | | | | |
| Erstaufnahme | | | | | |

Tachymetrie: Genauigkeit 1–2 Dezimeter
Koordinaten: Gauss–Krüger M34
Höhenbezug: Wiener Null (156.68m ü. A.)

Plannummer: WZ 9

Die Geschäftsführung
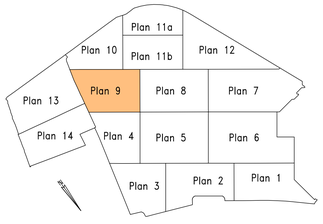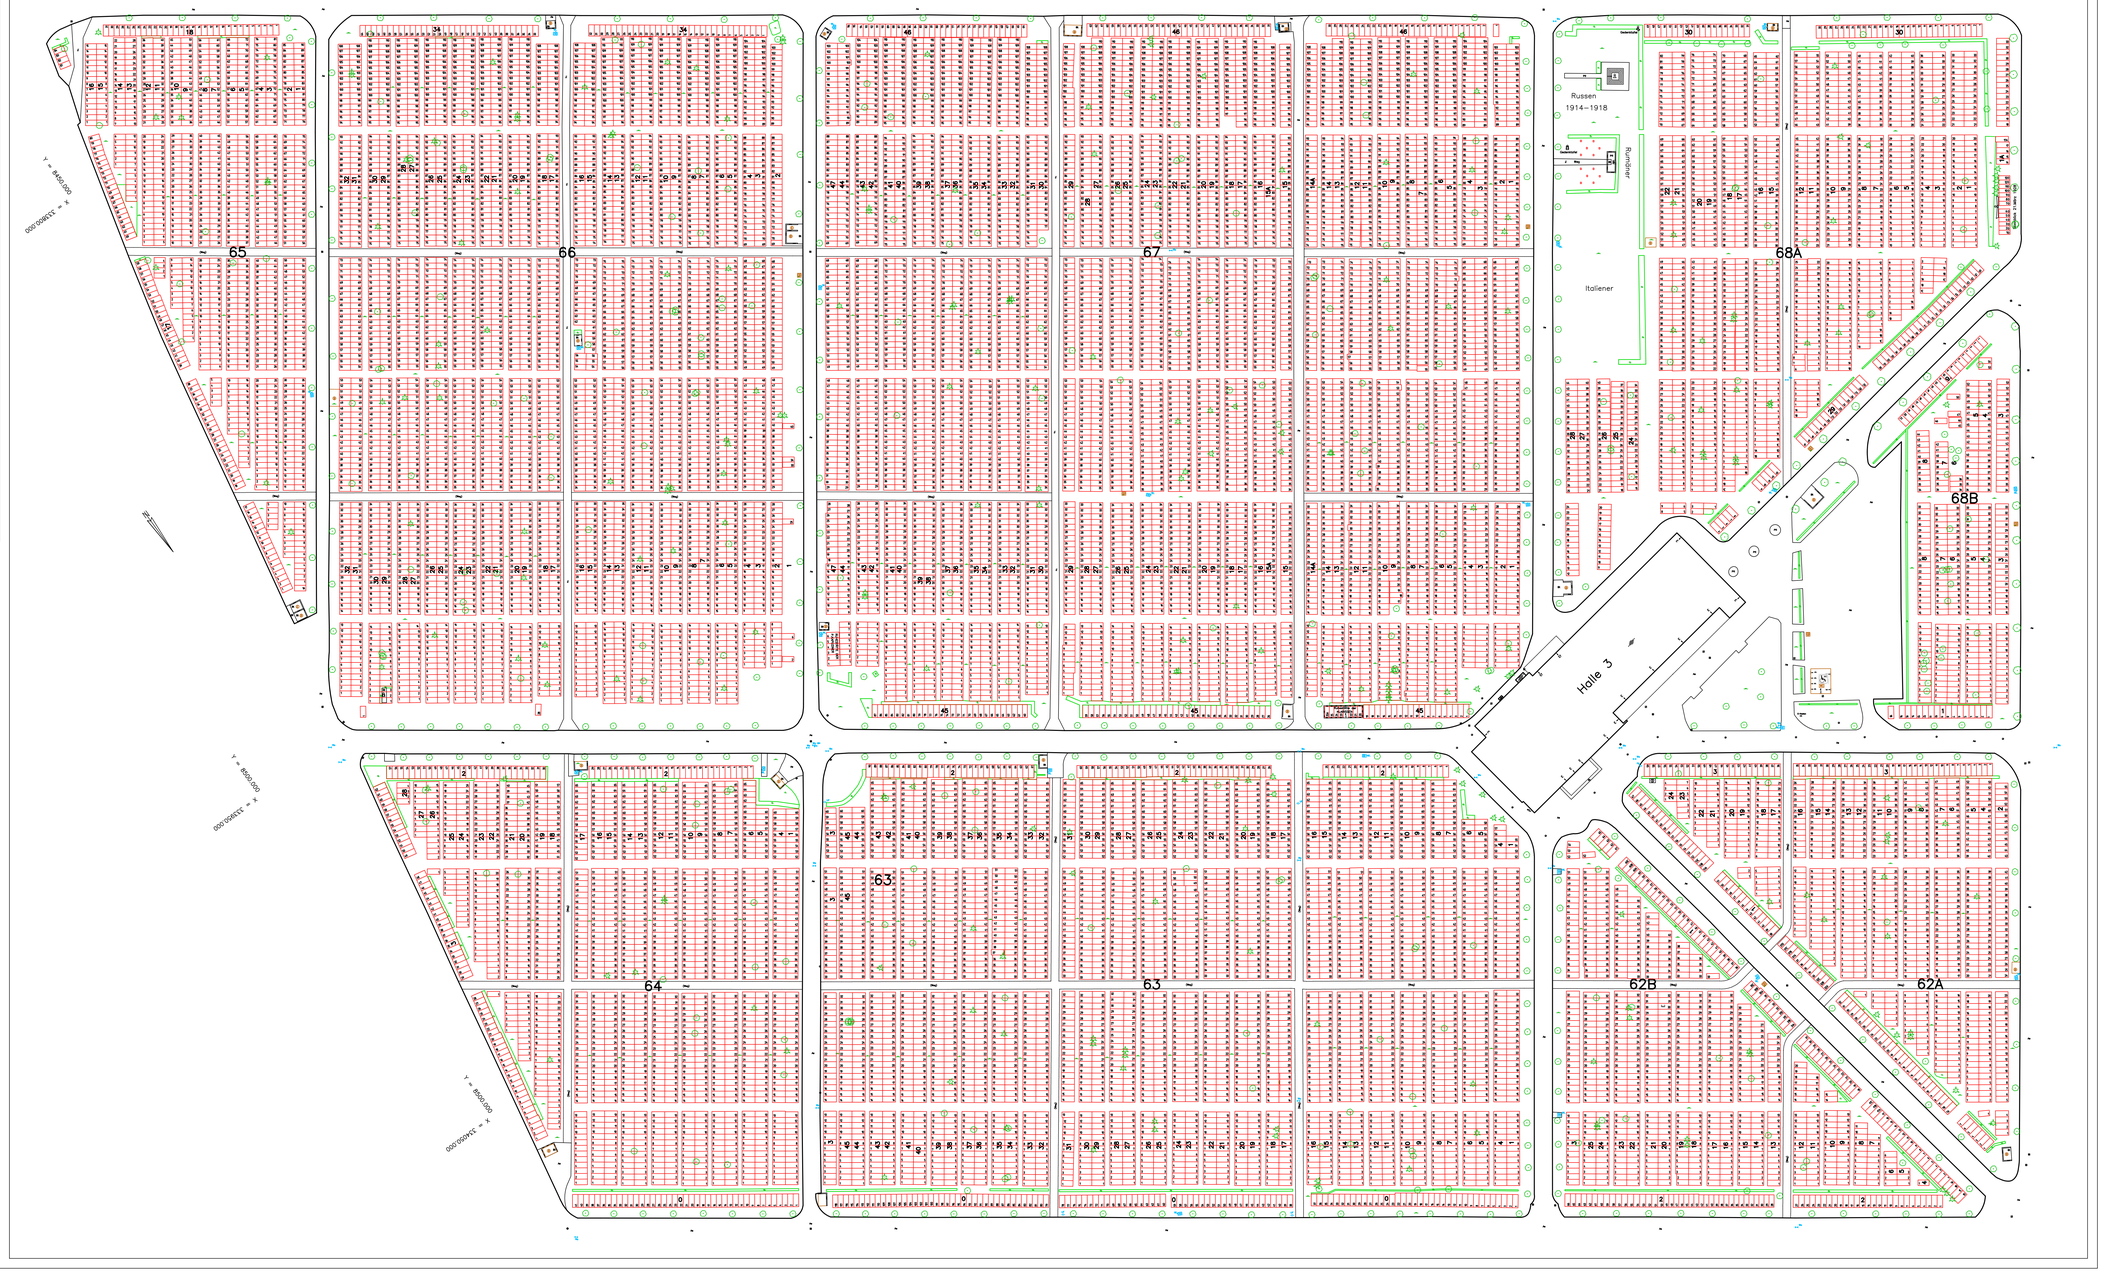
ÜBERSICHT