FRIEDHÖFE WIEN
WIENER STADTWERKE GRUPPE

FRIEDHÖFE WIEN GmbH
Simmeringer Hauptstraße 339
1110 Wien
Tel.: 01/53469-0
E-Mail: post@friedhoefewien.at

FRIEDHOF
WIENER ZENTRALFRIEDHOF

Simmeringer Hauptstraße 234
1110 WIEN
KG.Name: Kaiserebersdorf
KG.Nr.: 01103
Gdst.Nr.: 860/1
EZ.: 278

Lageplan M 1:500

Teilplan 12

	Revision	Dienststelle	Datum	Bearbeitet	Geprüft	Beschreibung der Änderung
5. Nachtrag						
4. Nachtrag						
3. Nachtrag						
2. Nachtrag						
1. Nachtrag						
Erstaufnahme						

Tachymetrie: Genauigkeit 1–2 Decimeter
Koordinaten: Gauss-Krüger M34
Höhenbezug: Wiener Null (156.68m ü. A.)

Plannummer: WZ 12

Die Geschäftsführung
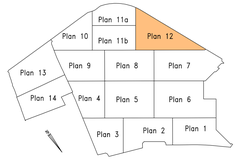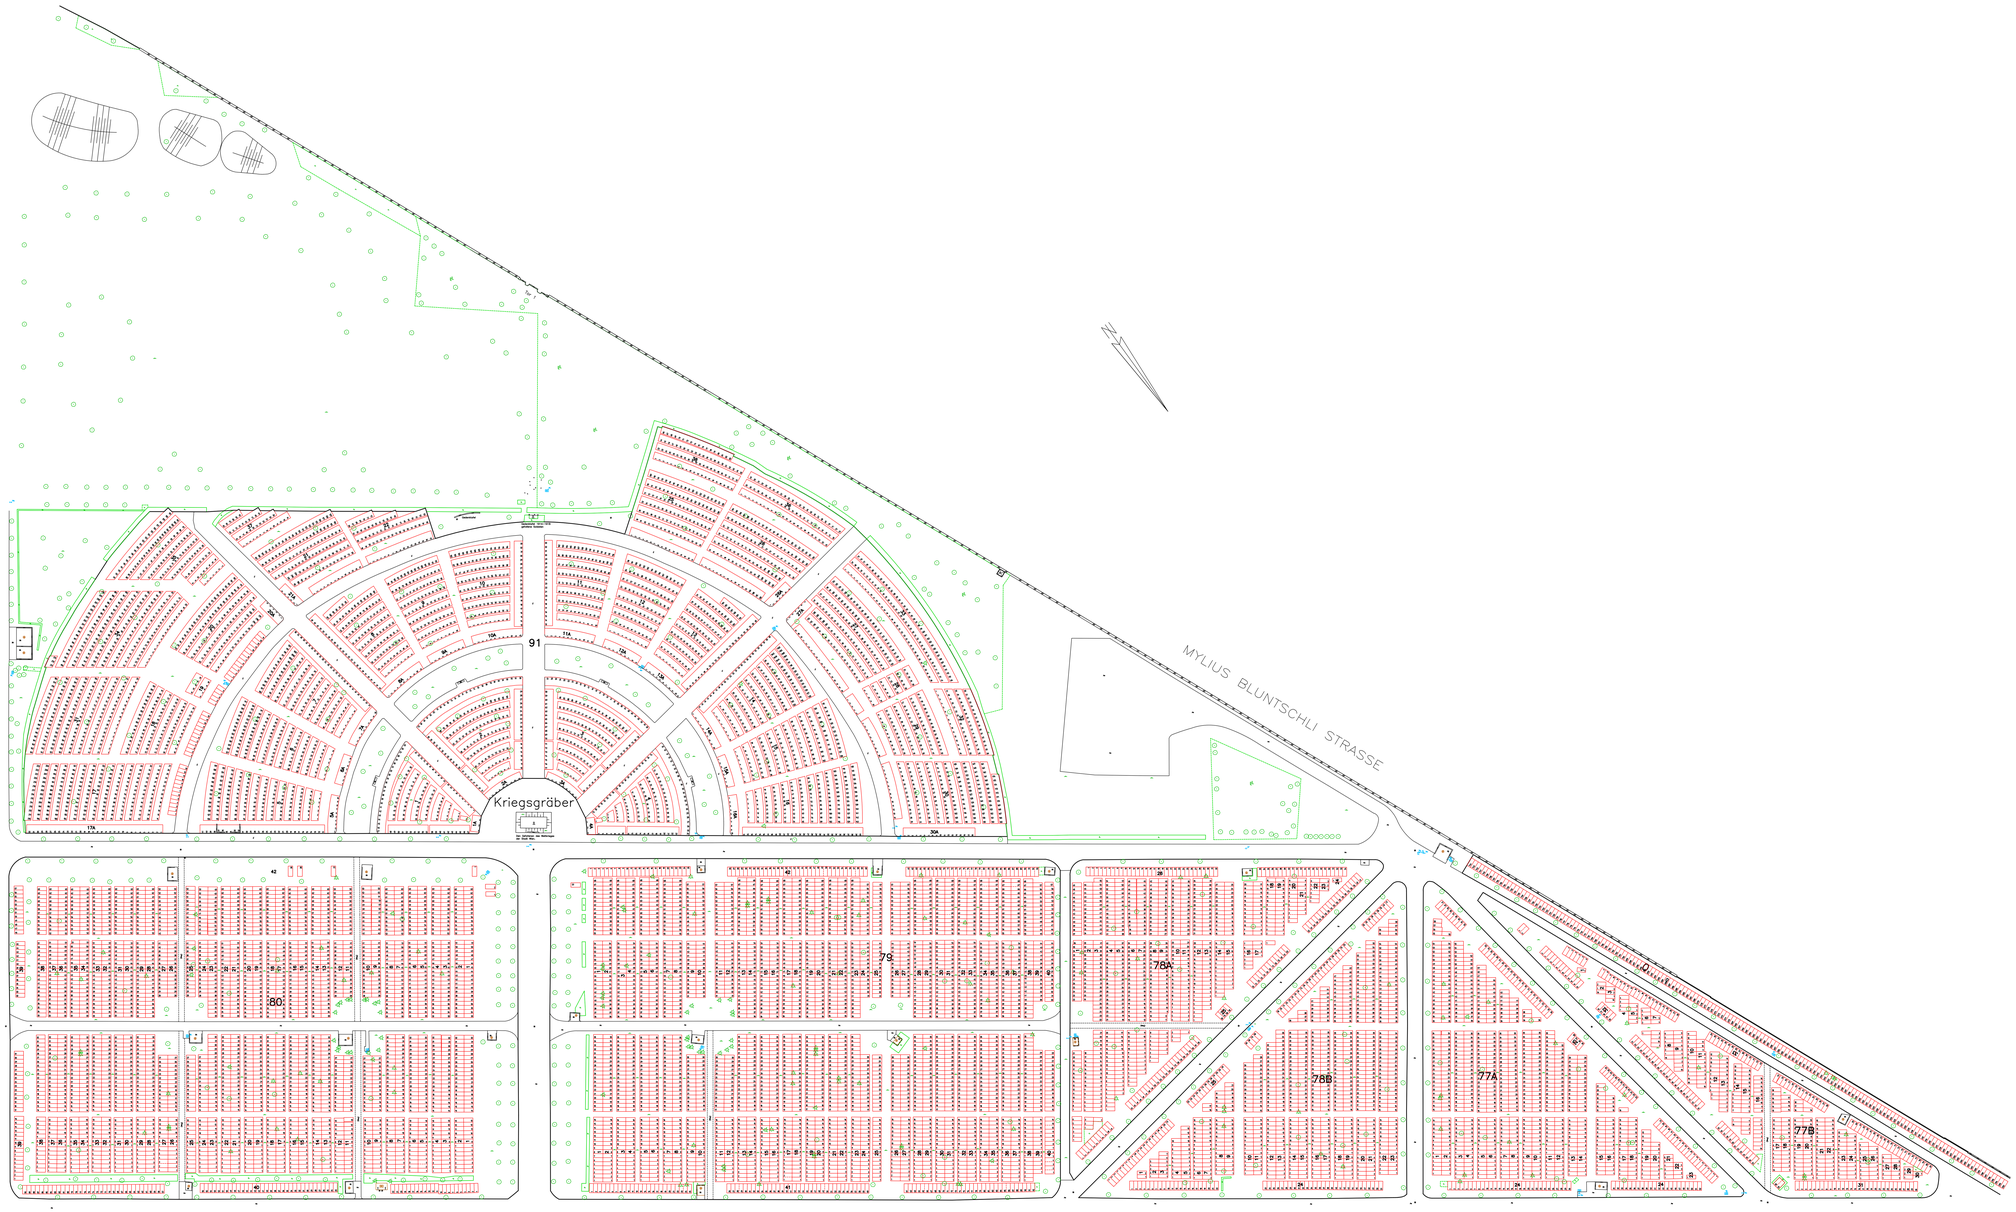
ÜBERSICHT