FRIEDHÖFE WIEN

FRIEDHÖFE WIEN GmbH
Simmeringer Hauptstraße 339
1110 Wien
Tel.: 01/53469-0
E-Mail: post@friedhoefewien.at

# FRIEDHOF
# ALTMANNSDORF

Stüber Gunther Straße 1
1120 WIEN
KG.Name: Altmannsdorf
KG.Nr.: 01301
Gdst.Nr.: 271/2
EZ.: 226

## Lageplan M 1:200

| Revision | Dienststelle | Datum | Bearbeitet | Geprüft | Beschreibung der Änderung |
|---|---|---|---|---|---|
| 5. Nachführung | | | | | |
| 4. Nachführung | | | | | |
| 3. Nachführung | | | | | |
| 2. Nachführung | | | | | |
| 1. Nachführung | | | | | |
| Erstaufnahme | | | | | |

Tachymetrie: Genauigkeit 1–2 Dezimeter
Koordinaten: Gauss–Krüger M34
Höhenbezug: Wiener Null (156.68m ü. A.)

Plannummer: AL 1
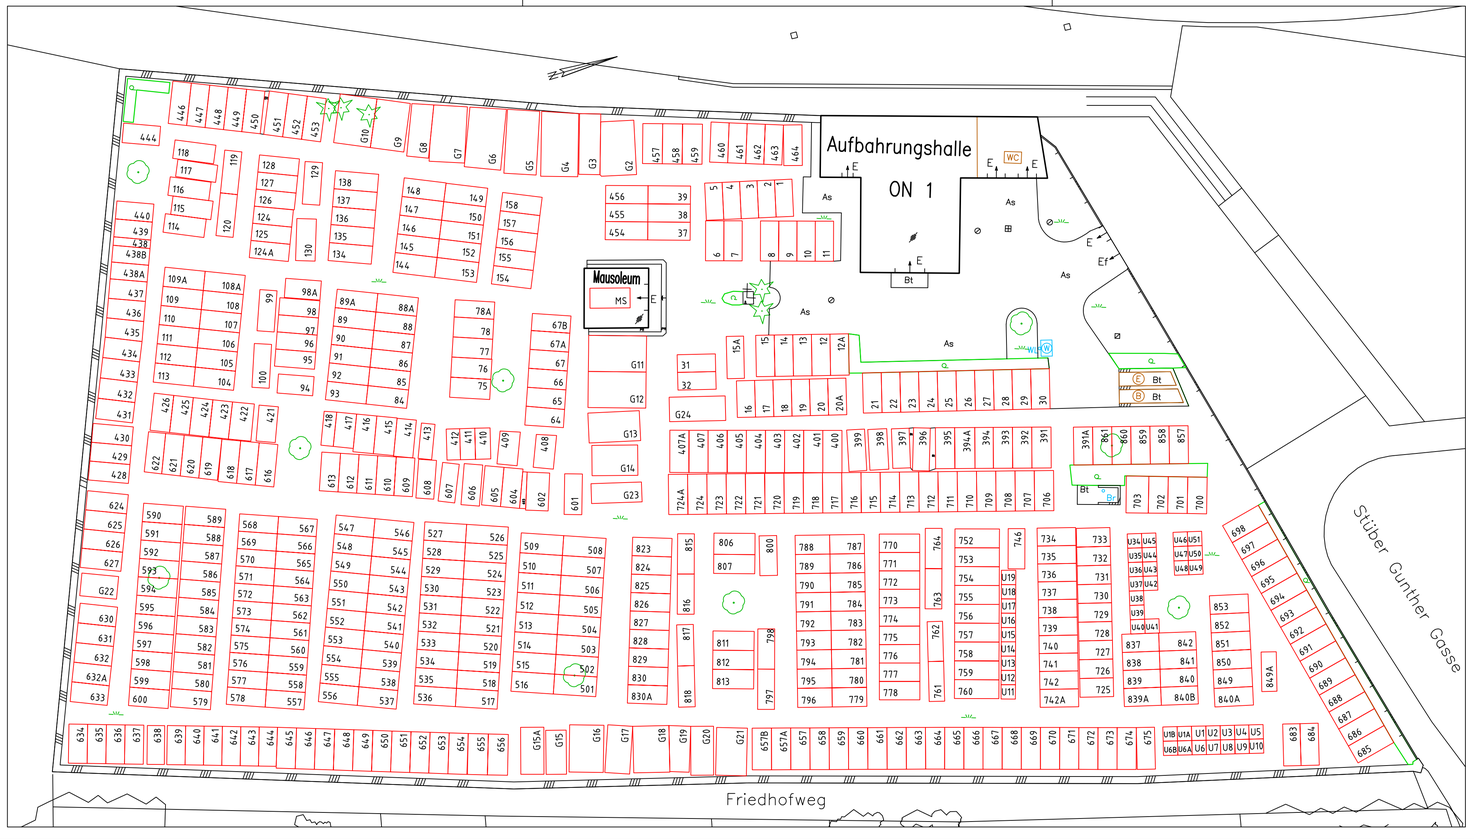
Die Geschäftsführung