FRIEDHÖFE WIEN

FRIEDHÖFE WIEN GmbH
Simmeringer Hauptstraße 339
1110 Wien
Tel.: 01/53489-0
E-Mail: post@friedhoefewien.at

FRIEDHOF HERNALS

Leopold Kunschak Platz 7
1170 WIEN
KG.Name: Hernals
KG.Nr.: 01402
Gdst.Nr.: 1197/1
EZ.: 2077

Lageplan M 1:500

Revision	Nachführung	Datum	Bearbeitet	Geprüft	Beschreibung der Änderung
5. Nachführung					
4. Nachführung					
3. Nachführung					
2. Nachführung					
1. Nachführung					
Erstaufnahme					

Tachymetrie: Genauigkeit 1–2 Dezimeter
Koordinaten: Gauss-Krüger M34
Höhenbezug: Wiener Null (156.68m ü. A)

Planummer: HE 1

Die Geschäftsführung
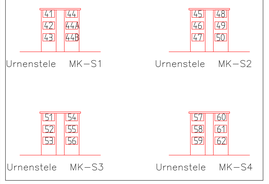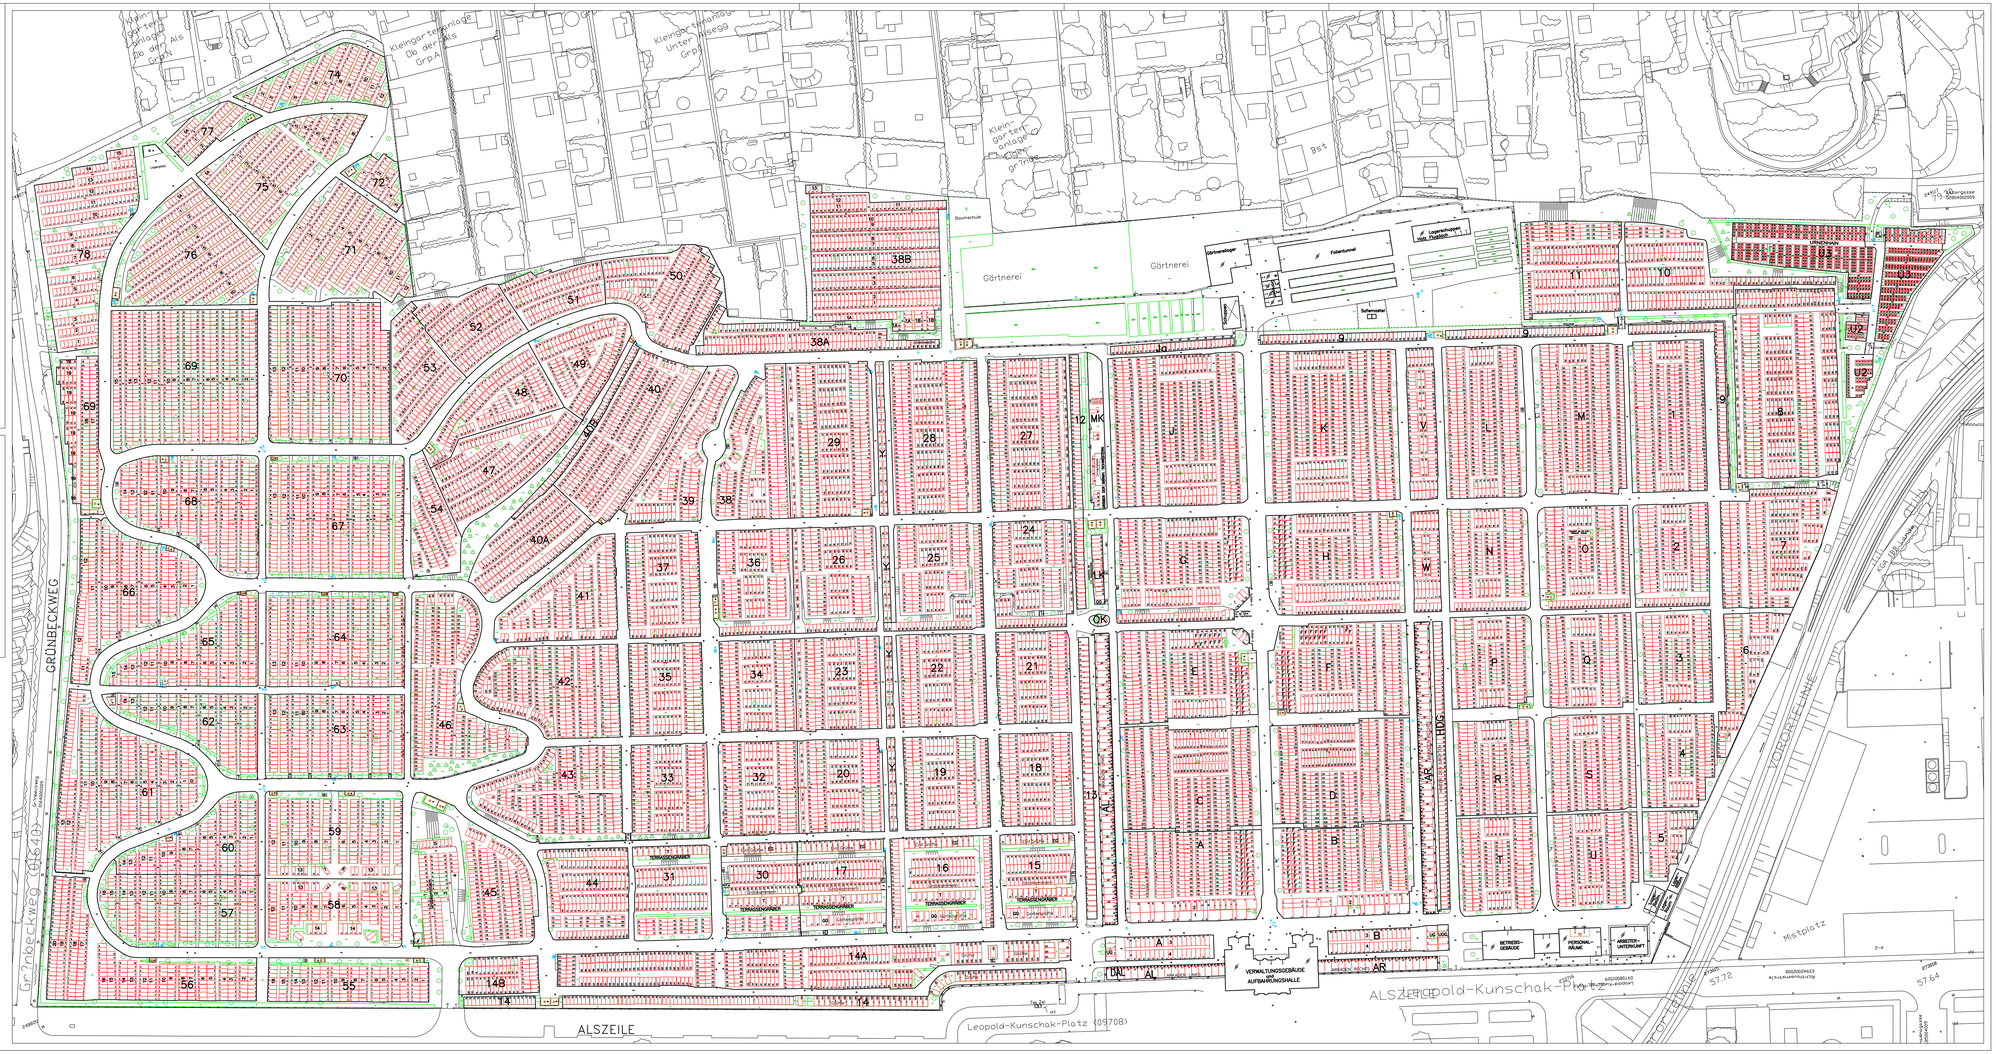
Urnenstele