FRIEDHÖFE WIEN

FRIEDHÖFE WIEN GmbH
Simmeringer Hauptstraße 339
1110 Wien
Tel.: 01/53469-0
E-Mail: post@friedhoefewien.at

FRIEDHOF INZERSDORF

Kolbegasse 34
1230 WIEN
KG.Name: Inzersdorf
KG.Nr.: 01803
Gdst.Nr.: 1549/42
EZ.: 5340

Lageplan M 1:500

Revision	Dienststelle	Datum	Bearbeitet	Geprüft	Beschreibung der Änderung
5. Nachführung					
4. Nachführung					
3. Nachführung					
2. Nachführung					
1. Nachführung					
Erstaufnahme					
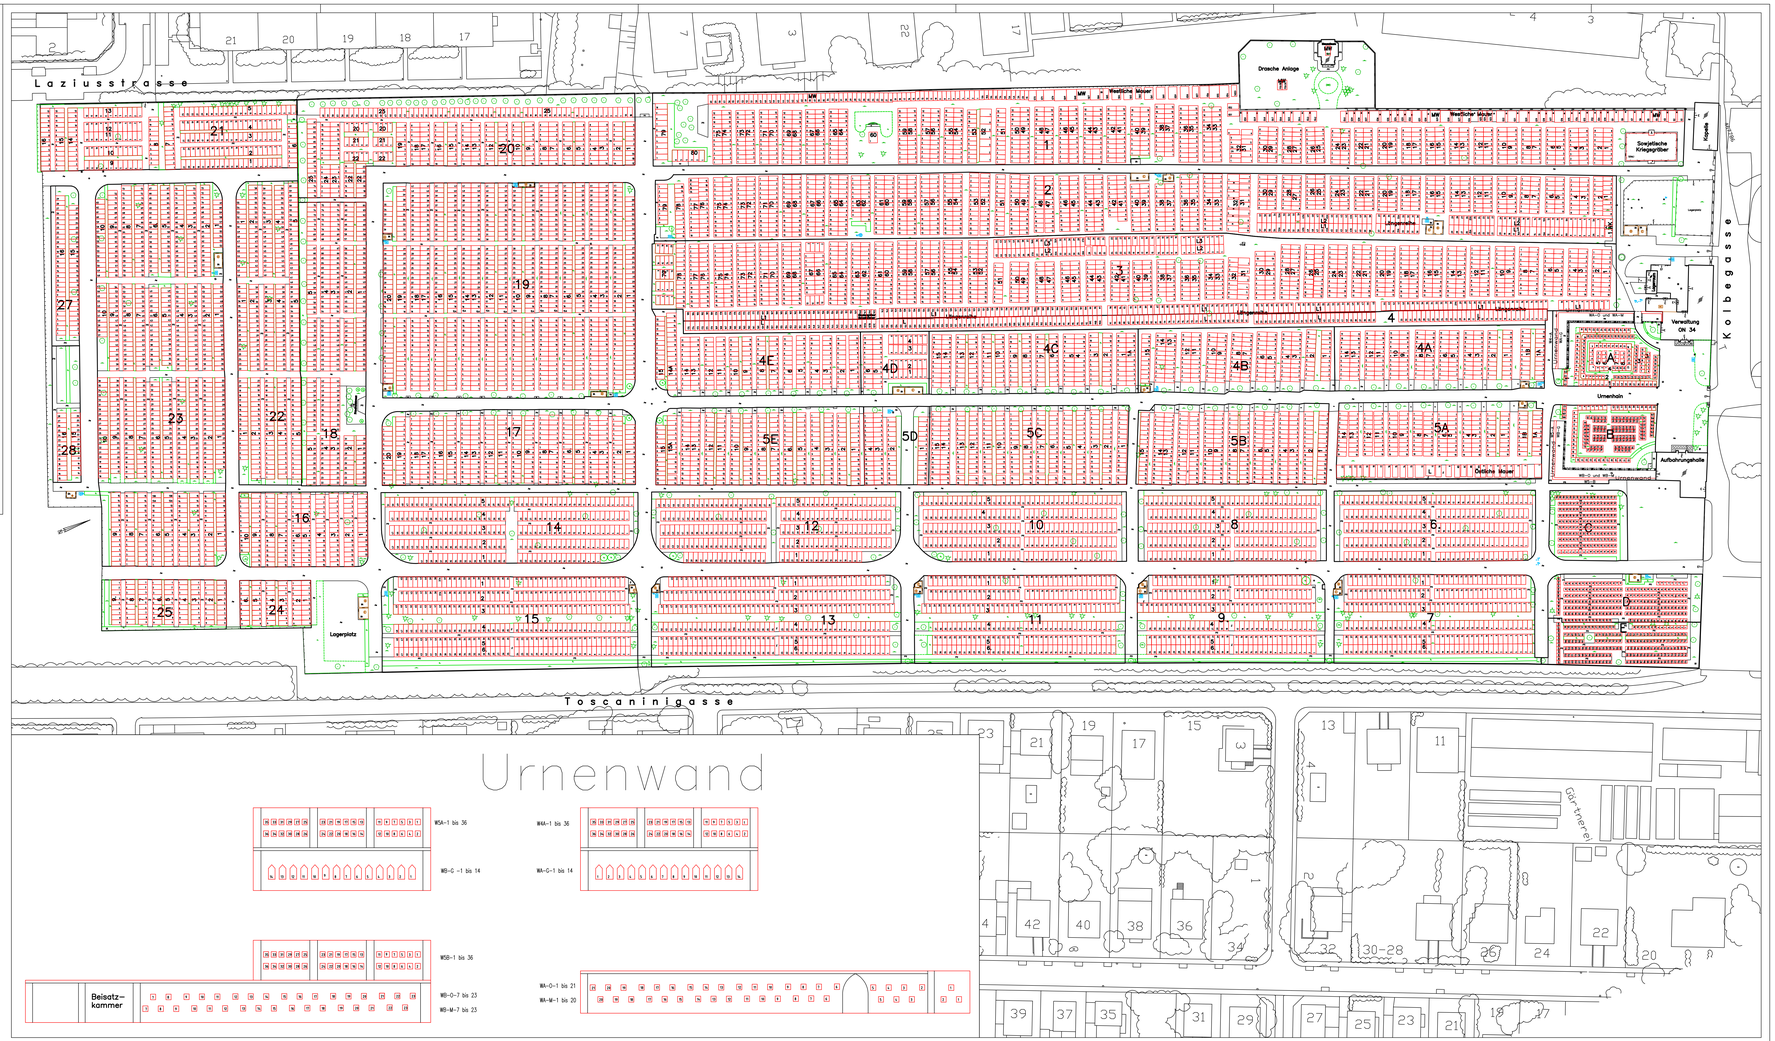
Tachymetrie: Genauigkeit 1–2 Dezimeter Koordinaten: Gauss-Krüger M34 Höhenbezug: Wiener Null (156.68m ü. A.)	Plannummer IN 1	Die Geschäftsführung