FRIEDHÖFE WIEN

FRIEDHÖFE WIEN GmbH
Simmeringer Hauptstraße 339
1110 Wien
Tel.: 01/53469-0
E-Mail: post@friedhoefewien.at

FRIEDHOF STAMMERSDORF/ZENTRAL

Stammersdorfer Straße 244–260
1210 WIEN
KG.Name: Stammersdorf
KG.Nr.: 01616
Gdst.Nr.: 984
EZ.: 1810

Lageplan M 1:500

Teilplan 1

Revision	Dienststelle	Datum	Bearbeitet	Geprüft	Beschreibung der Änderung
5. Nachführung					
4. Nachführung					
3. Nachführung					
2. Nachführung					
1. Nachführung					
Erstaufnahme					

Tachymetrie: Genauigkeit 1–2 Dezimeter
Koordinaten: Gauss-Krüger M34
Höhenbezug: Wiener Null (156,68m ü. A)

Plannummer: SZ 1

Die Geschäftsführung

ÜBERSICHTSPLAN

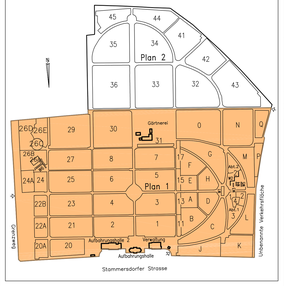

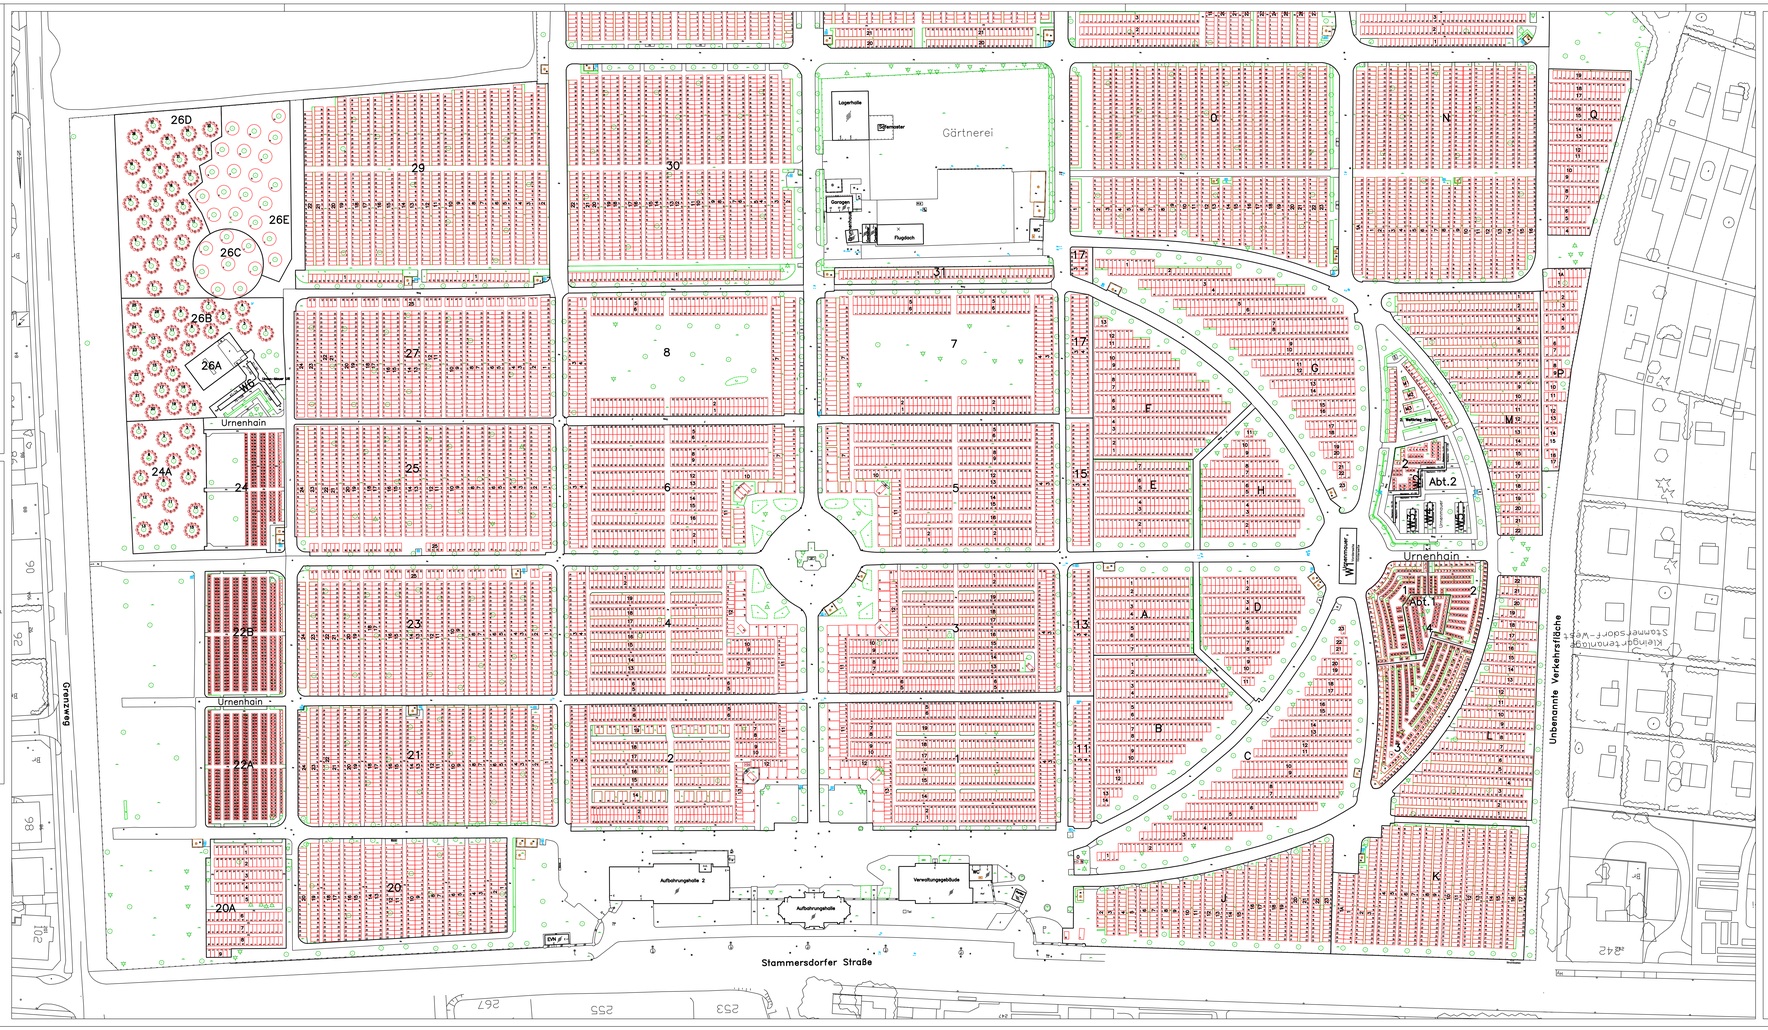

W1 Friedhof Stammersdorf Z URNENMAUER

Urnenmauer–Vorderseite

VO
VM
VU

Urnenmauer–Hinterseite

HO
HM
HU

W2

Nischennr. 1–14

Nischennr.127–138

Nischennr. 27–40

Nischennr. 15–26

Nischennr. 101–112

Nischennr. 113–126

Nischennr. 71–86

Nischennr. 41–52

Nischennr. 53–70

Nischennr. 87–100

W3 Friedhof Stammersdorf Z URNENMAUER

Urnenmauer 1–14

Urnenmauer 15–28

W4

Urnenmauer 29–42

Urnenmauer 43–56

W5

Urnenmauer 57–74

Urnenmauer 75–92

W6 Friedhof Stammersdorf Z URNENMAUER

1–20

21–30

31–40

41–74

75–108

109–128