



FRIEDHÖFE WIEN

FRIEDHÖFE WIEN GmbH
Simmeringer Hauptstraße 339
1110 Wien
Tel.: 01/53499-0
E-Mail: post@friedhofwien.at

FRIEDHOF WIENER ZENTRALFRIEDHOF



Simmeringer Hauptstraße 234
1110 WIEN
KG.Nr.: 01103
Gdst.Nr.: 860/1
EZ.: 278

Lageplan M 1:500 Teilplan 2

5. Nachführung						
4. Nachführung						
3. Nachführung						
2. Nachführung						
1. Nachführung						
Entwurfphase						
Revision	Gestaltung	Datum	Bearbeiter	Geprüft	Plannummer	Beschreibung der Änderung
					WZ 2	Die Geschäftsführung

Tachymetrie: Genauigkeit 1-2 Dezimeter
Koordinaten: Gauss-Krüger M34
Höhenbezug: Wiener Null (156,68m ü. A.)

ÜBERSICHT

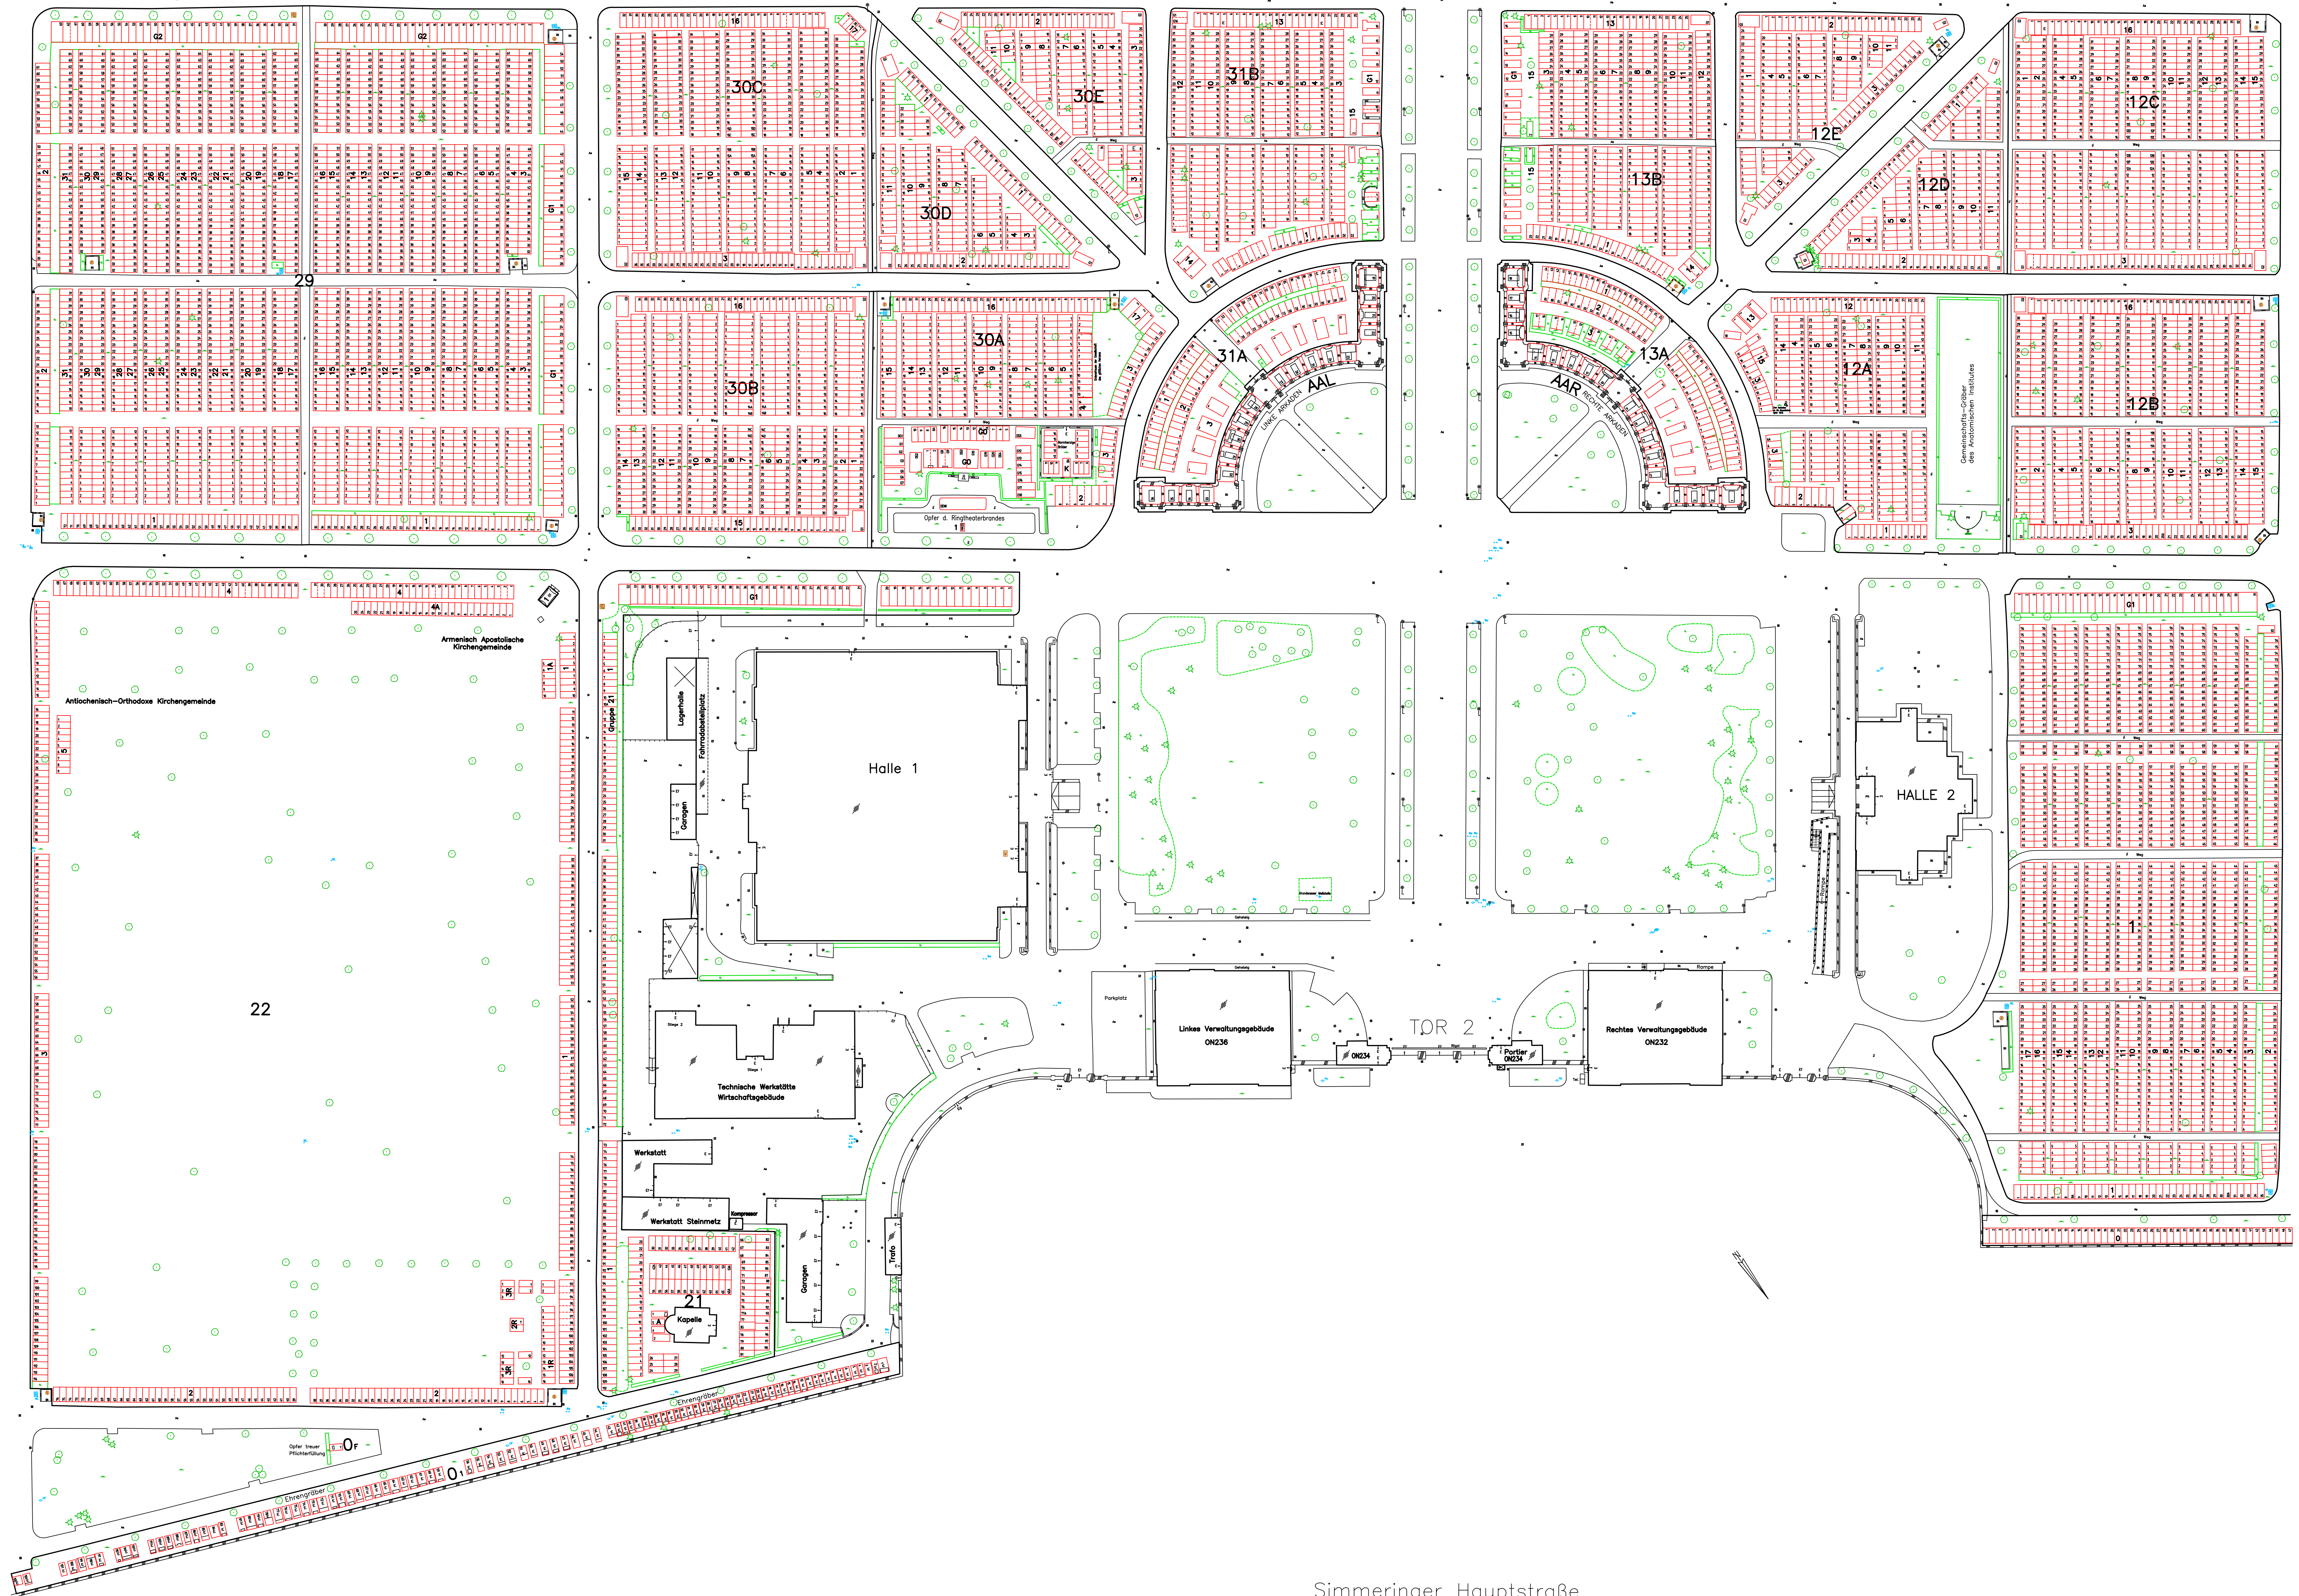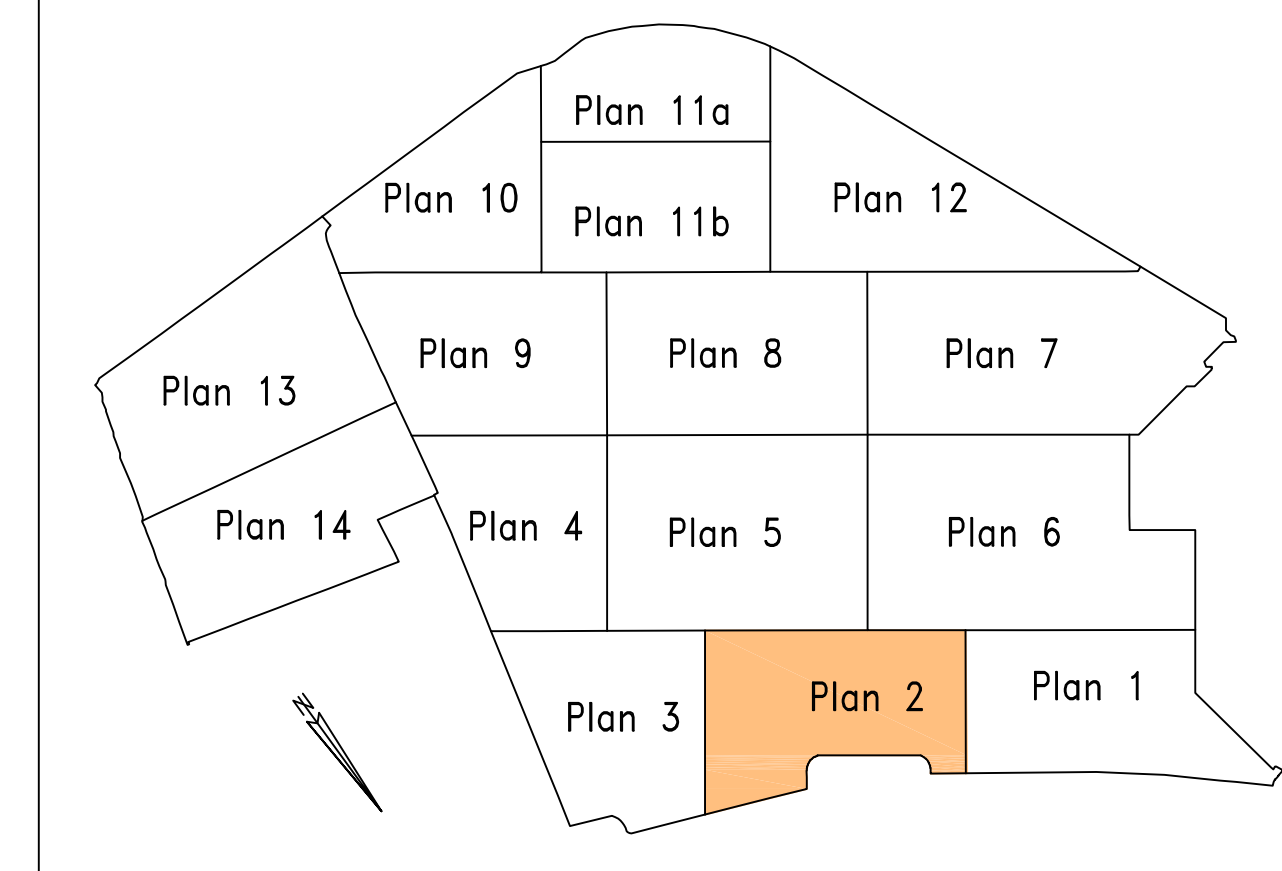

Simmeringer Hauptstraße